



PROVINCIA DI VERCELLI  
 Legge Regionale Piemonte del 5/12/1977 n. 56, art. 17 comma 4  
**VARIANTE STRUTTURALE I**  
**PIANO REGOLATORE GENERALE**  
**PROGETTO DEFINITIVO**  
 Progetto preliminare: delibera del C.C. n. 24 del 26-10-2005  
 Progetto definitivo: delibera del C.C. n. 10 del 10-04-2006  
 Integrato con le contraddizioni alle osservazioni regionali  
 deliberazione del C.C. n. 40 del 20-04-2007



Progetto: **STUDIO MELLANO ASSOCIATI**  
 Ingegneri e architetti  
 Via S. Pietro 10 - 10121 TORINO  
 Il Sindaco: Oscar NEPOTE BERNARDON  
 L'Assessore all'Urbanistica: Danilo COPPO  
 Il Segretario Comunale: Antonio CONATO  
 Il Responsabile del Procedimento: Gen. Giorgio LAVARINO  
 Data elaborato:

**Tavola P2.b**  
**TERRITORI EXTRAURBANI**  
**USI E VINCOLI**



Aggiornamento cartografico gennaio 1999 Scala 1 : 5.000

USI DEL TERRITORIO	TUTELA
AREE ED EDIFICI NORMATI CON LE TAV. P2.a, P2.b, P2.c	AREE PROTETTE DELLE FASCE FLUVIALI DEL P.O.T. (D.L. 30/05/1999 art. 10)
AREE PER REALIZZAZIONE DI OPERE DI MITIGAZIONE PERENNANTI AD ATTIVITA' PRODUTTIVE	CONFINI PARCO FLUVIALE DEL P.O.T. (D. 10/05/1999 art. 10)
USI PUBBLICI	AREA ATTREZZATA DEL PARCO
AREE PER LA "VIBILITA'": 1) aree per la "visibilità" esistente 2) aree per la "visibilità" di progetto 3) aree ferroviarie	AREE DI CARATTERE DOCUMENTARIO, soggetti ai sensi dell'art. 10, c. 1, lett. b) del D.L. 30/05/1999
AREE PER LA "VIBILITA'": 1) aree per la "visibilità" esistente 2) aree per la "visibilità" di progetto 3) aree ferroviarie	PIANO STRADALE DELLE FASCE FLUVIALI (D.L. 30/05/1999 art. 10)
POZZI DI CAPTAZIONE IDRICA	INDIVIDUAZIONE DELLE FASCE
CANALE SCOLMATORE DELLA ROSSA SOTTO AL PROGETTO	CLASSI DI RISCHIO GEOMORFOLOGICO
PROPOSTA DI TRACCIATO CICLO-PEDONALE	CLASSE II
USI AGRICOLI	CLASSE III
AST AREA AGRICOLA SOTTOPROTETTA A TUTELA	
AN AREA AGRICOLA NORMALE	
AS ZONE AGRICOLE SPECIALI	
RISPETTI	SISTEMA DEI CANALI IRRIGUI (ai sensi dell'art. 12, comma 4 NTA del P.T.C. Provincia di Vercelli)
DELLA VIBILITA' STRADALE	
DELLA FERROVIA	
DELL'AREA OMBRELLATA	
DEI RISPETTI DI DEPURAZIONE	
DEI CORPI D'ACQUA PUBBLICI	
DEI POZZI DI CAPTAZIONE IDRICA	

1) Fascia di rispetto del CANALE SCOLMATORE OVEST  
 2) TRACCIATO PROPOSTO ALLO SCOLMATORE PER LA REALIZZAZIONE DEL CANALE SCOLMATORE OVEST  
 3) Fascia di rispetto del CANALE SCOLMATORE OVEST

Comune di Livorno Ferraris

Comune di Trino Verc.se

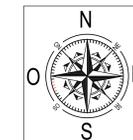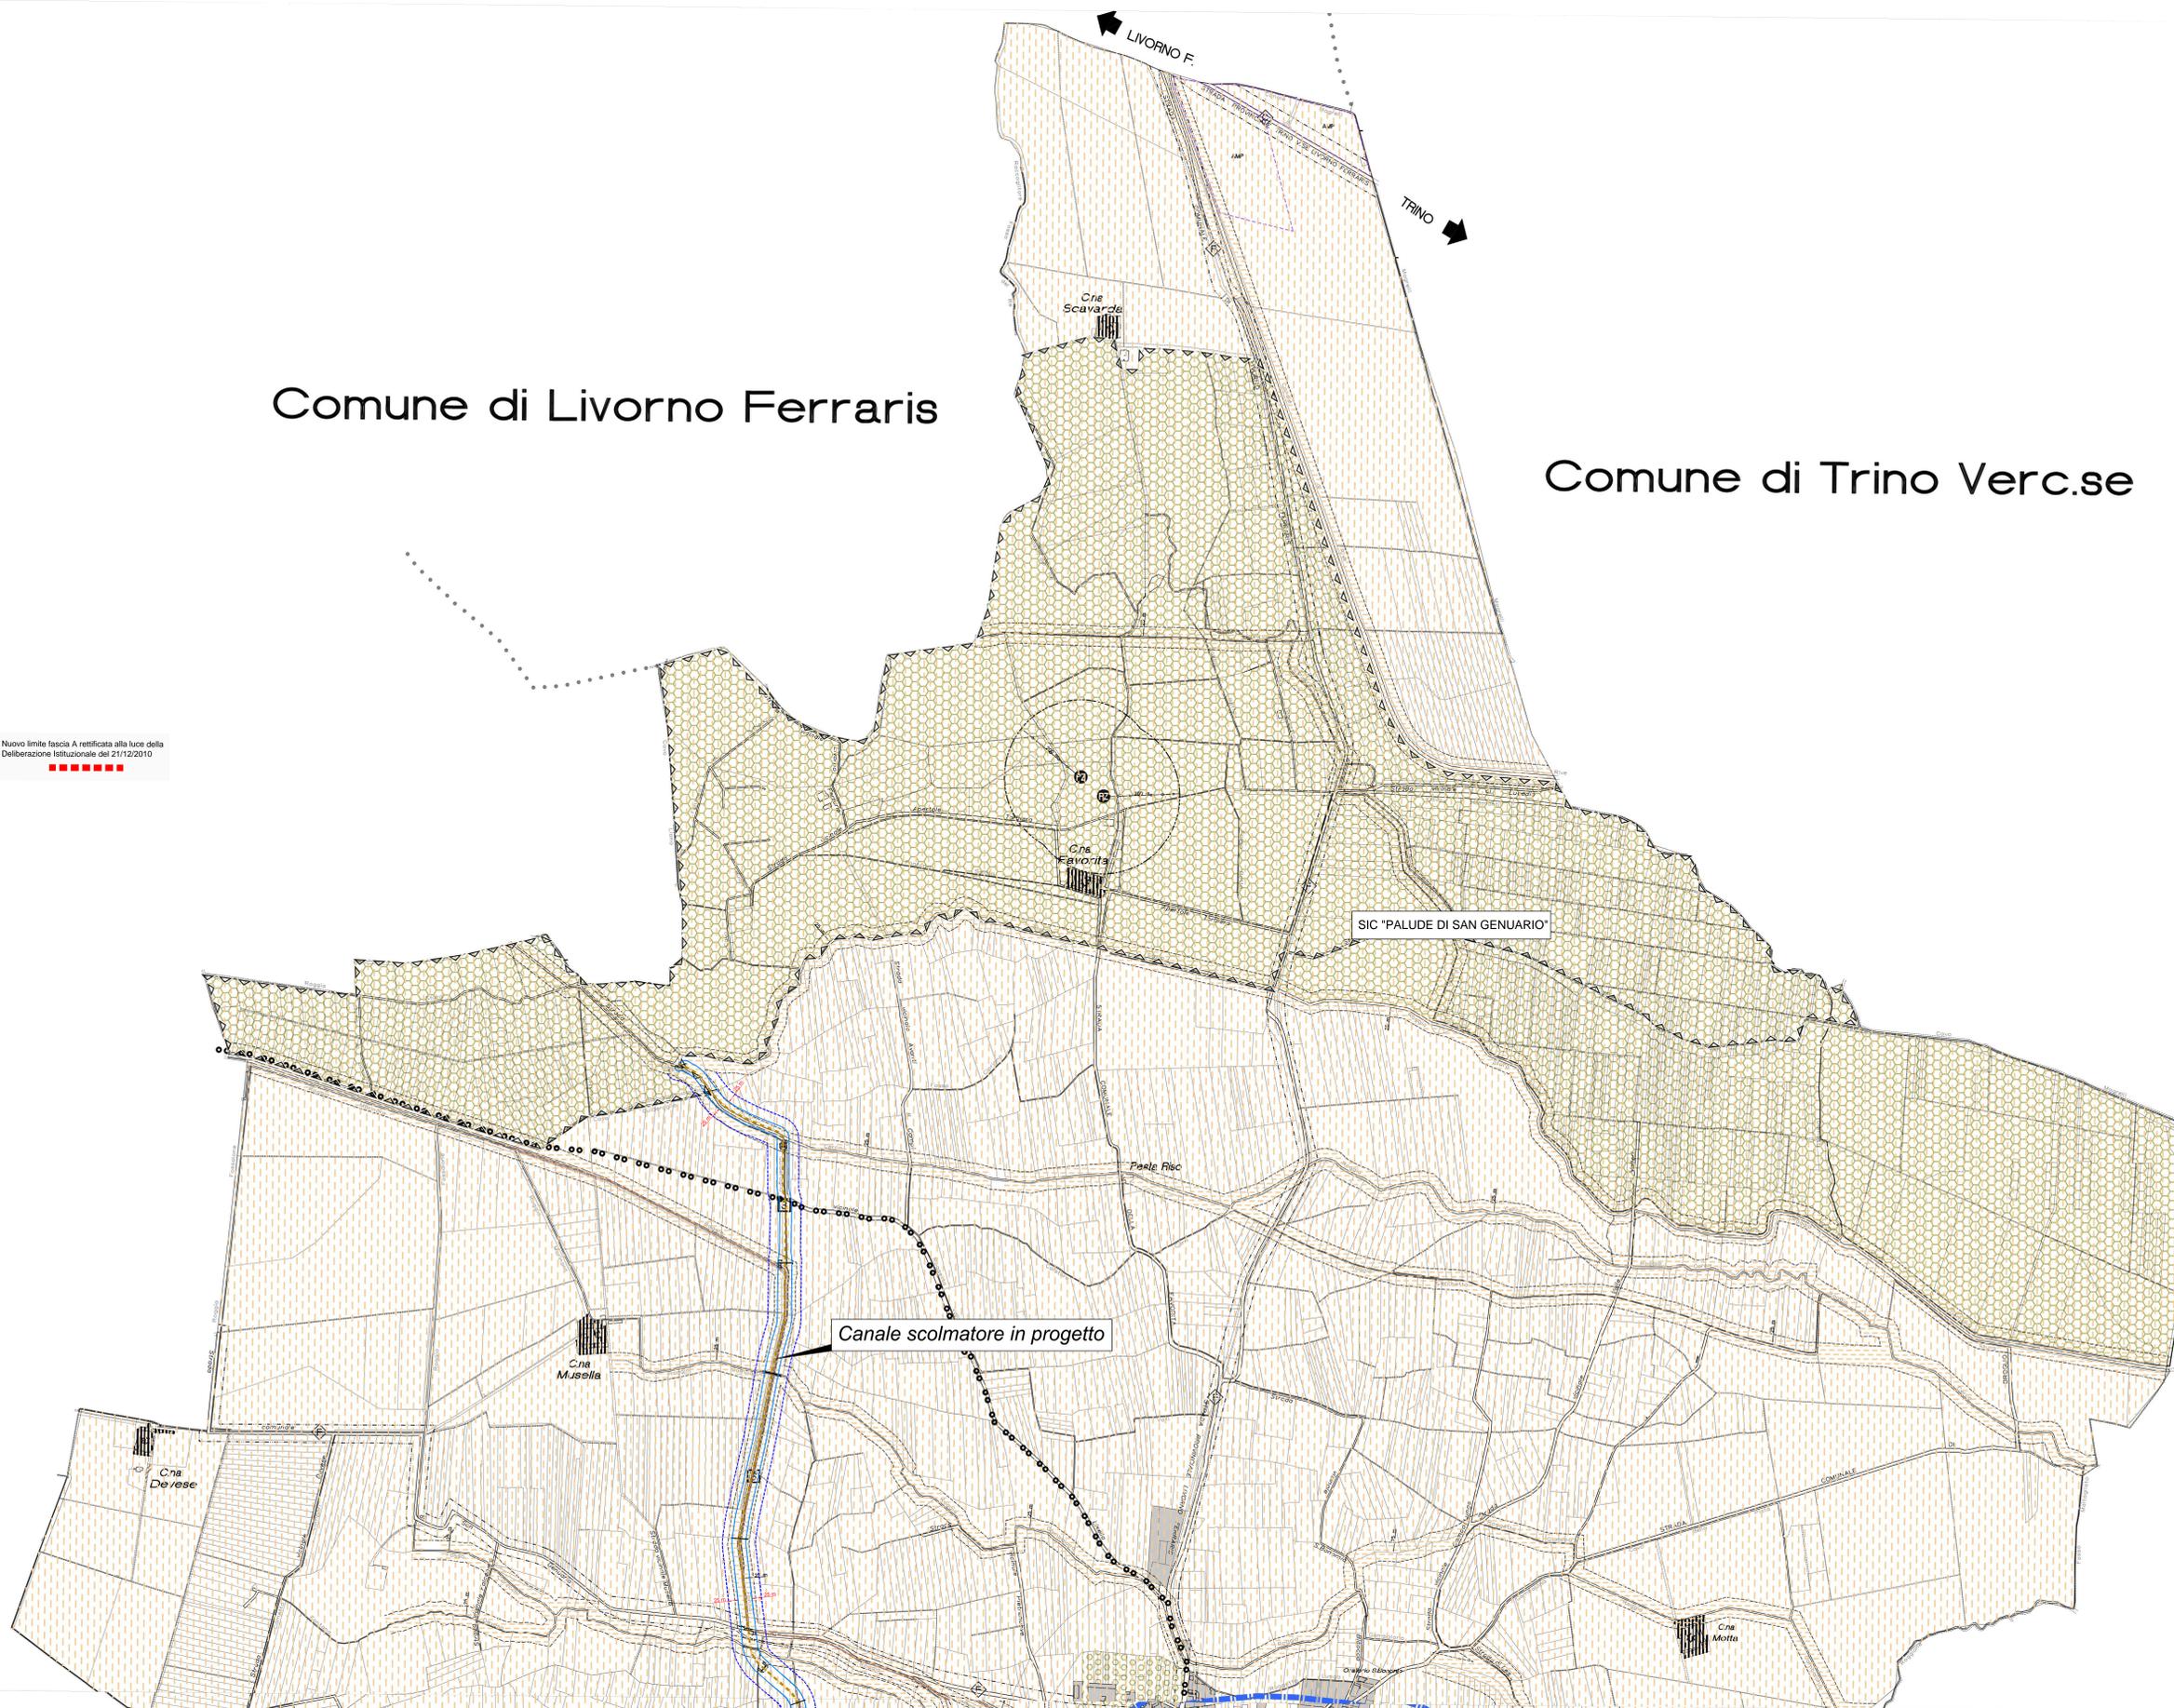

Canale scolmatore in progetto

Associazione Temporanea di Ingegneri s.r.l.  
**HYM STUDIO**  
 ingegneria idraulica  
**HYDRODATA**  
 ingegneria idraulica  
 Via S. Pietro 10 - 10121 TORINO  
 Tel. 011/26100000 - Fax 011/26100001  
 www.hydrodata.it - www.hymstudio.it

COMUNE DI FONTANETTO PO  
 Provincia di Vercelli  
**REALIZZAZIONE CANALE SCOLMATORE AD OVEST DI FONTANETTO PO**  
 PROGETTO DEFINITIVO

VARIANTE URBANISTICA AL P.R.G.C. COMUNALE  
 Comune di FONTANETTO PO  
 Tavola P2.b  
 TERRITORI EXTRAURBANI - USI E VINCOLI  
 Scala 1:3.000

3 2 | 1 8 - 1 1 0 - 0 1 4 | 0 1 0 | 0 | W | G

NO	NO	NO	NO	NO	NO
NO	NO	NO	NO	NO	NO