


| Mat. alla progr. 4+000.00 | | | |
|---|---|---|---|
| Mat. | Area (m²) | Vol. (m³) | Vol. Cum. (m³) |
| Rilevato | 16.69 | 1779.31 | 78628.01 |
| Scavo | 26.50 | 2436.56 | 64423.80 |

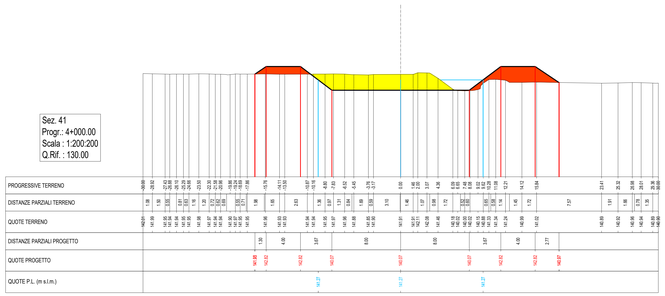


| Mat. alla progr. 4+100.00 | | | |
|---|---|---|---|
| Mat. | Area (m²) | Vol. (m³) | Vol. Cum. (m³) |
| Rilevato | 15.48 | 1599.85 | 78227.86 |
| Scavo | 21.19 | 2388.29 | 66812.09 |

NB: tra le sezioni 42 e 43
presenza O.P. N.22
(oleodotti ENI)
Vedi elaborato grafico 12.11
Particolari costruttivi attraversamento
Condotte ENI




| Mat. alla progr. 4+200.00 | | | |
|---|---|---|---|
| Mat. | Area (m²) | Vol. (m³) | Vol. Cum. (m³) |
| Rilevato | 15.50 | 1537.79 | 79765.65 |
| Scavo | 22.14 | 2173.65 | 68985.74 |

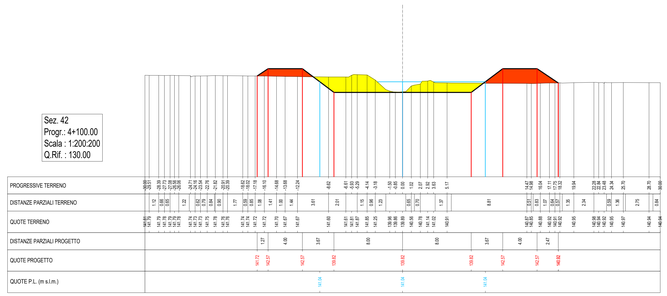


| Mat. alla progr. 4+300.00 | | | |
|---|---|---|---|
| Mat. | Area (m²) | Vol. (m³) | Vol. Cum. (m³) |
| Rilevato | 15.75 | 1564.50 | 81330.15 |
| Scavo | 22.06 | 2207.19 | 71192.94 |

NB: presenza 5° INVASO
Vedi elaborato grafico 12.12
Particolari costruttivi
5° invaso

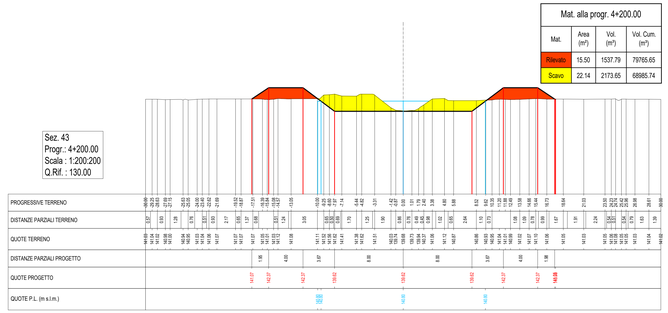


| Mat. alla progr. 4+400.00 | | | |
|---|---|---|---|
| Mat. | Area (m²) | Vol. (m³) | Vol. Cum. (m³) |
| Rilevato | 3.93 | 984.33 | 82314.47 |
| Scavo | 35.76 | 2890.63 | 74983.57 |

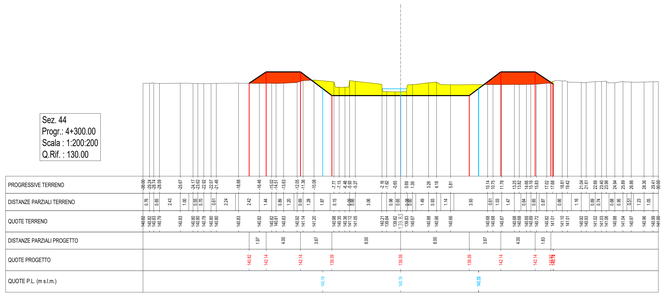


| Mat. alla progr. 4+500.00 | | | |
|---|---|---|---|
| Mat. | Area (m²) | Vol. (m³) | Vol. Cum. (m³) |
| Rilevato | 1.48 | 271.94 | 82586.41 |
| Scavo | 39.55 | 3767.42 | 77850.99 |

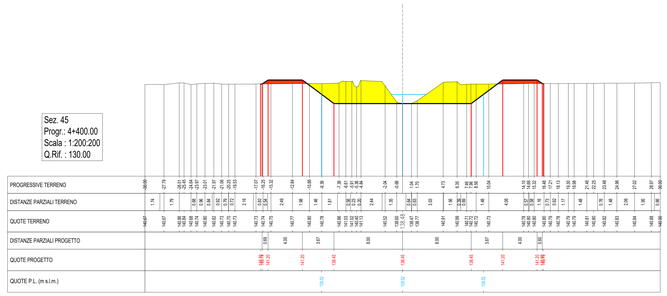


| Mat. alla progr. 4+600.00 | | | |
|---|---|---|---|
| Mat. | Area (m²) | Vol. (m³) | Vol. Cum. (m³) |
| Rilevato | 10.82 | 609.19 | 83195.60 |
| Scavo | 22.98 | 3126.70 | 80977.69 |

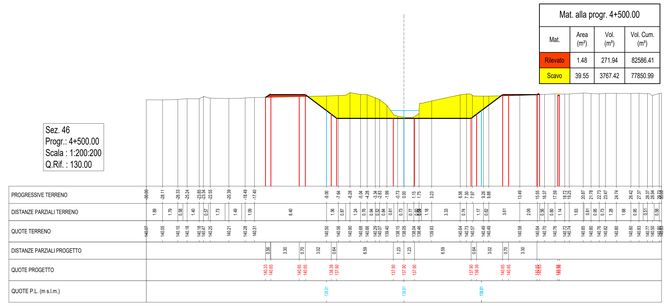


| Mat. alla progr. 4+716.32 | | | |
|---|---|---|---|
| Mat. | Area (m²) | Vol. (m³) | Vol. Cum. (m³) |
| Rilevato | 0.05 | 616.15 | 83811.74 |
| Scavo | 38.28 | 3631.22 | 84608.91 |




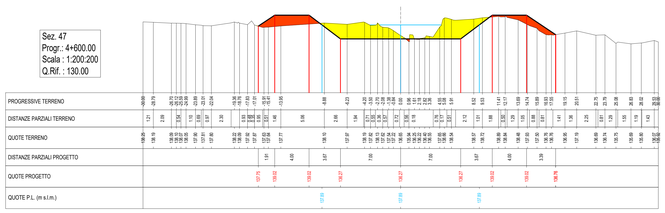


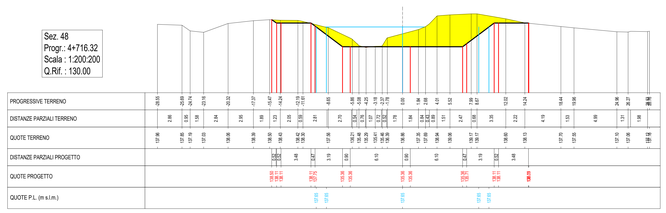


Mat.: Terreno movimentato
Vol. Cum.: Valore progressivo del terreno movimentato dalla sezione 1 alla sezione considerata


Associazione Temporanea di Imprese tra:
HYDRODATA Ingegneria Idraulica e Ambientale
Hydrodata S.p.A. Ingegneria Idraulica
Via Pietro Paleocapa, 1 - 27100 Pavia (PV) - Tel. 0382 573790 - Fax 0382 573793
e-mail: hydrodata@hydrodata.it - www.hydrodata.it
HYM. STUDIO Ingegneria Idraulica
HYM. Studio Associato
Via Pretola, 23 - 10153 Torino (TO) - Tel. e Fax 011 19 50 50 591
e-mail: hym@hymstudio.it - www.hymstudio.it

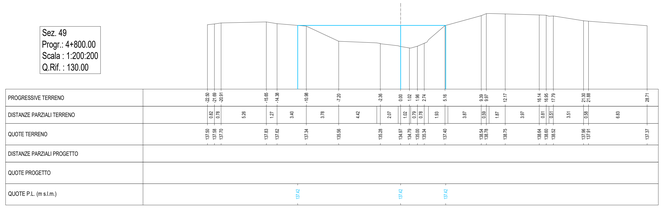
# COMUNE DI FONTANETTO PO

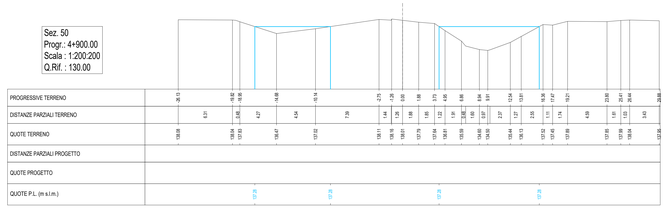Provincia di Vercelli
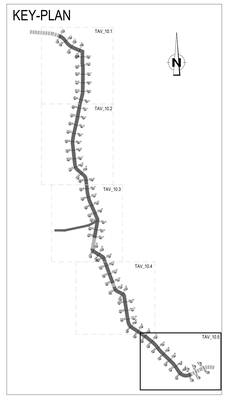
## REALIZZAZIONE CANALE SCOLMATORE AD OVEST DI FONTANETTO PO

## PROGETTO DEFINITIVO

Sezioni trasversali
Scala 1:200 - Tav. 5

| CODICE DOCUMENTO | | |