

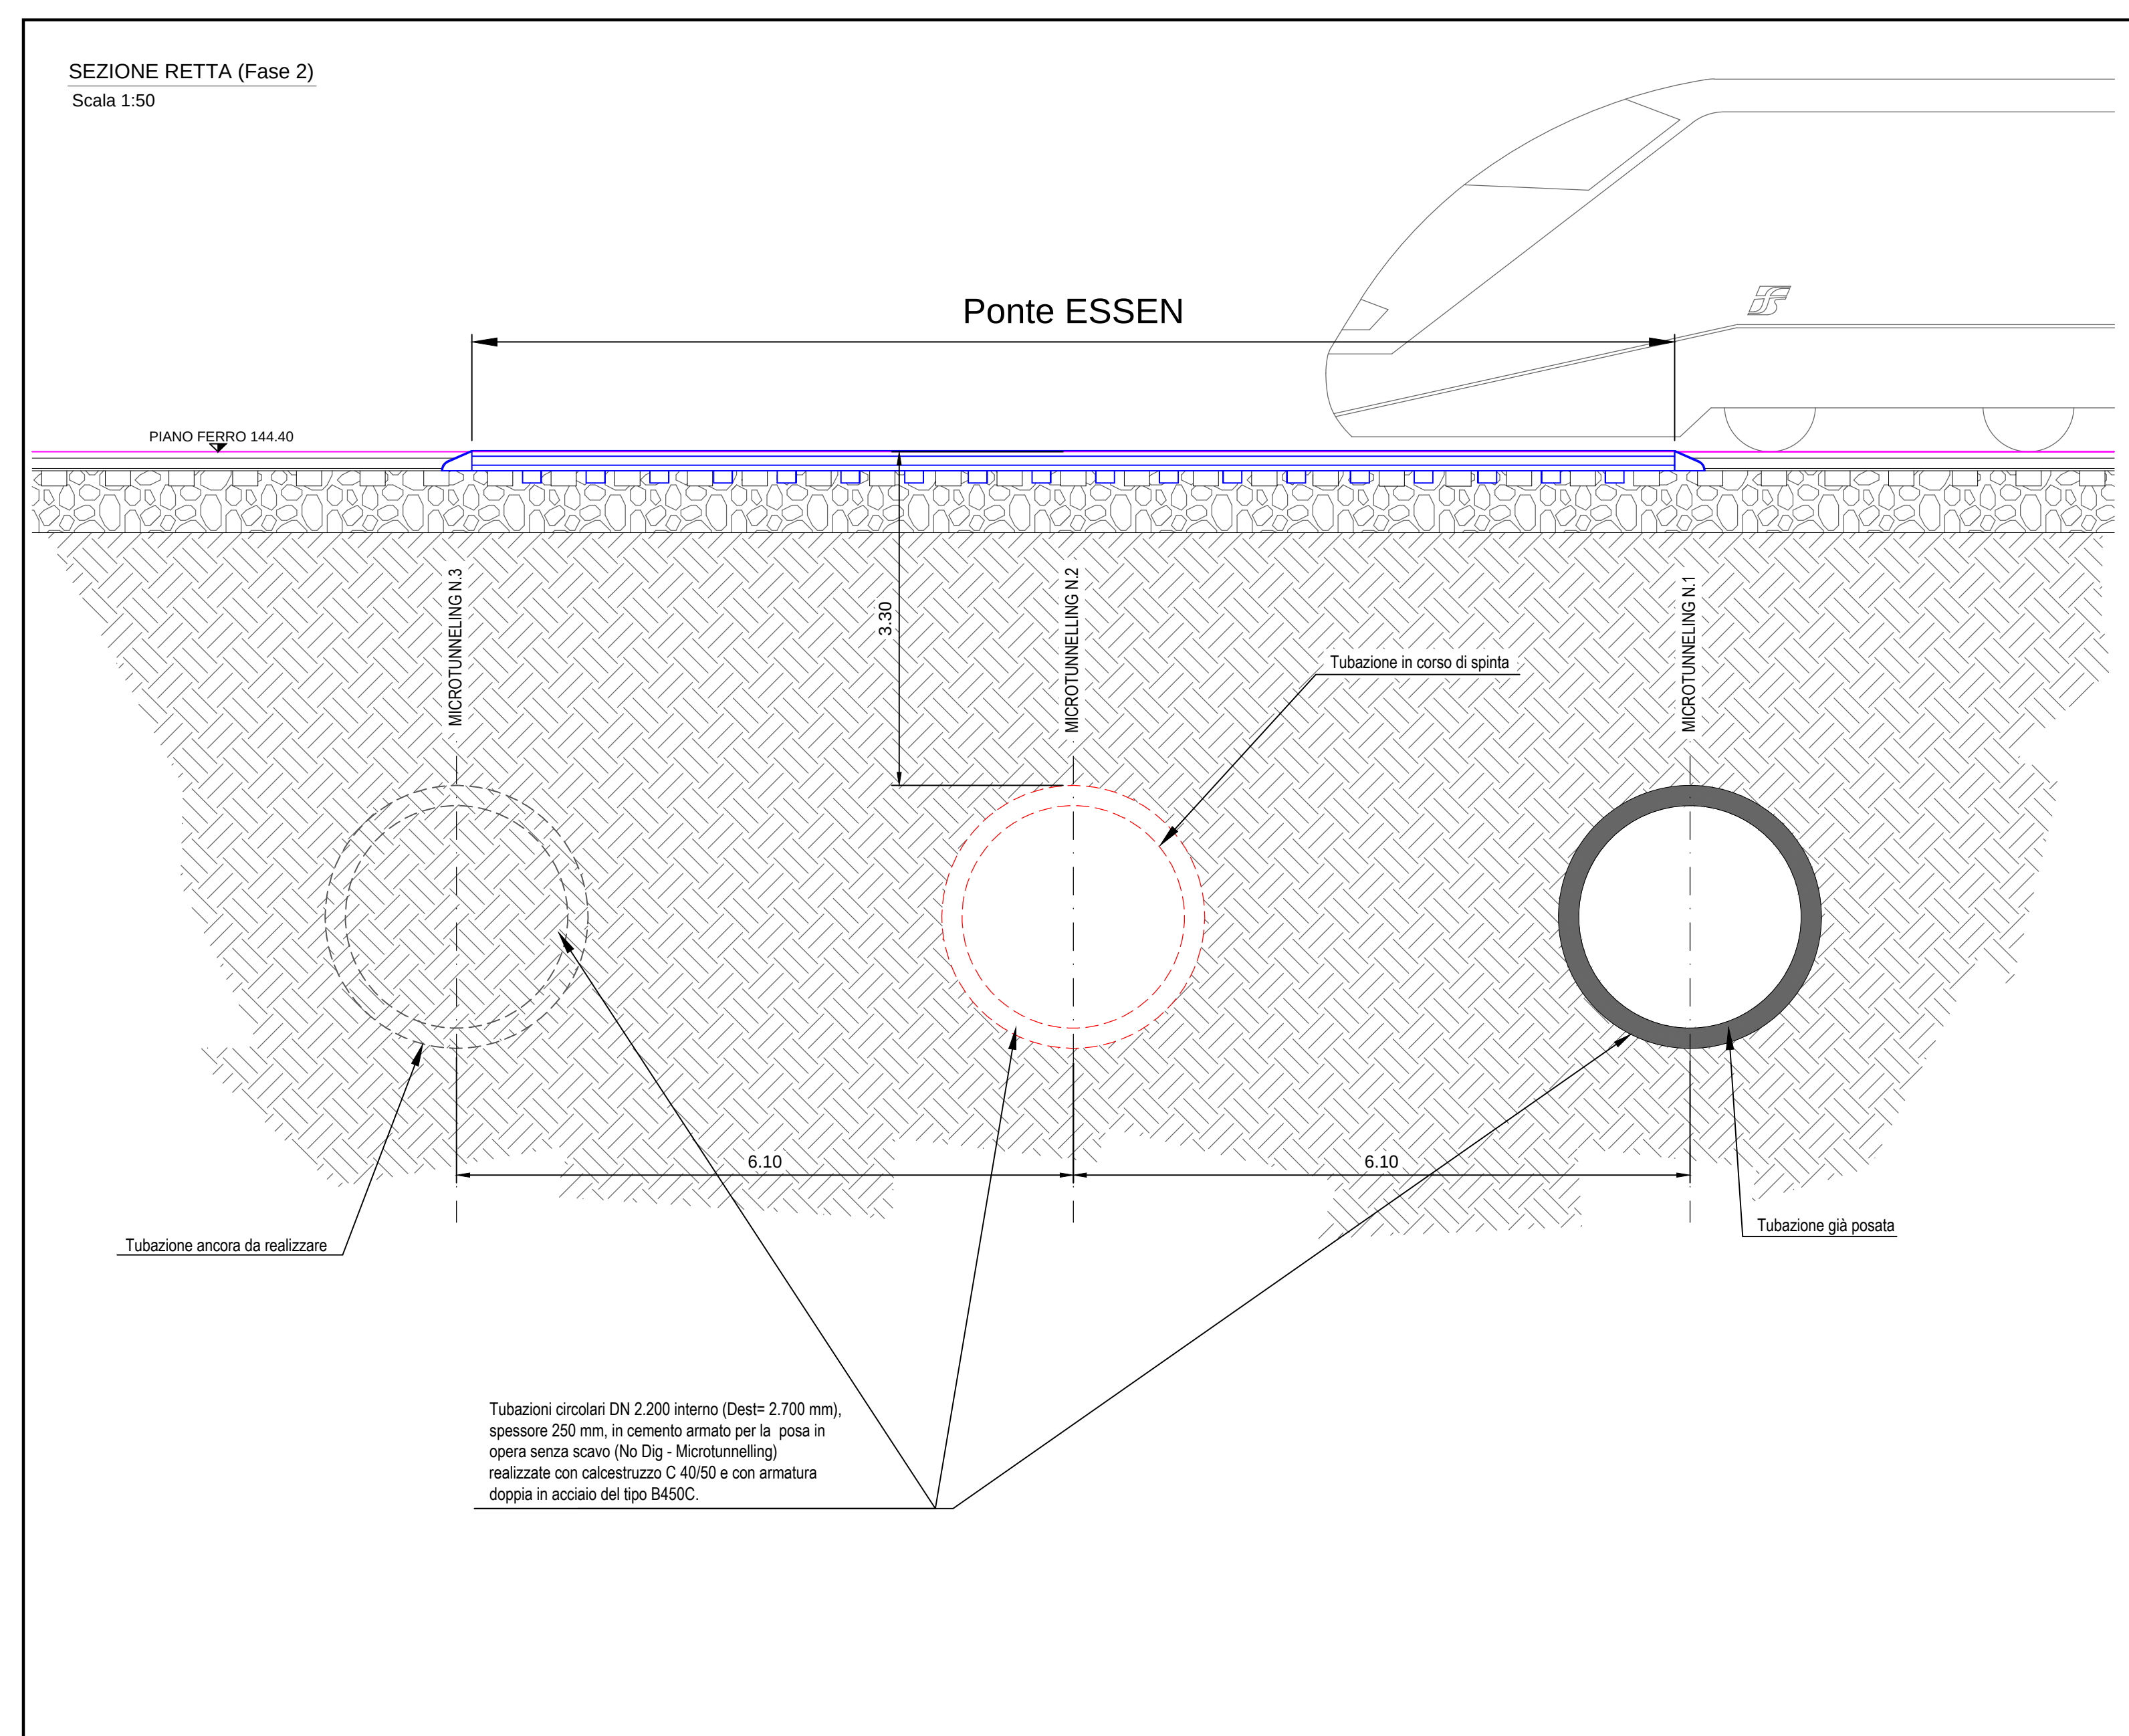
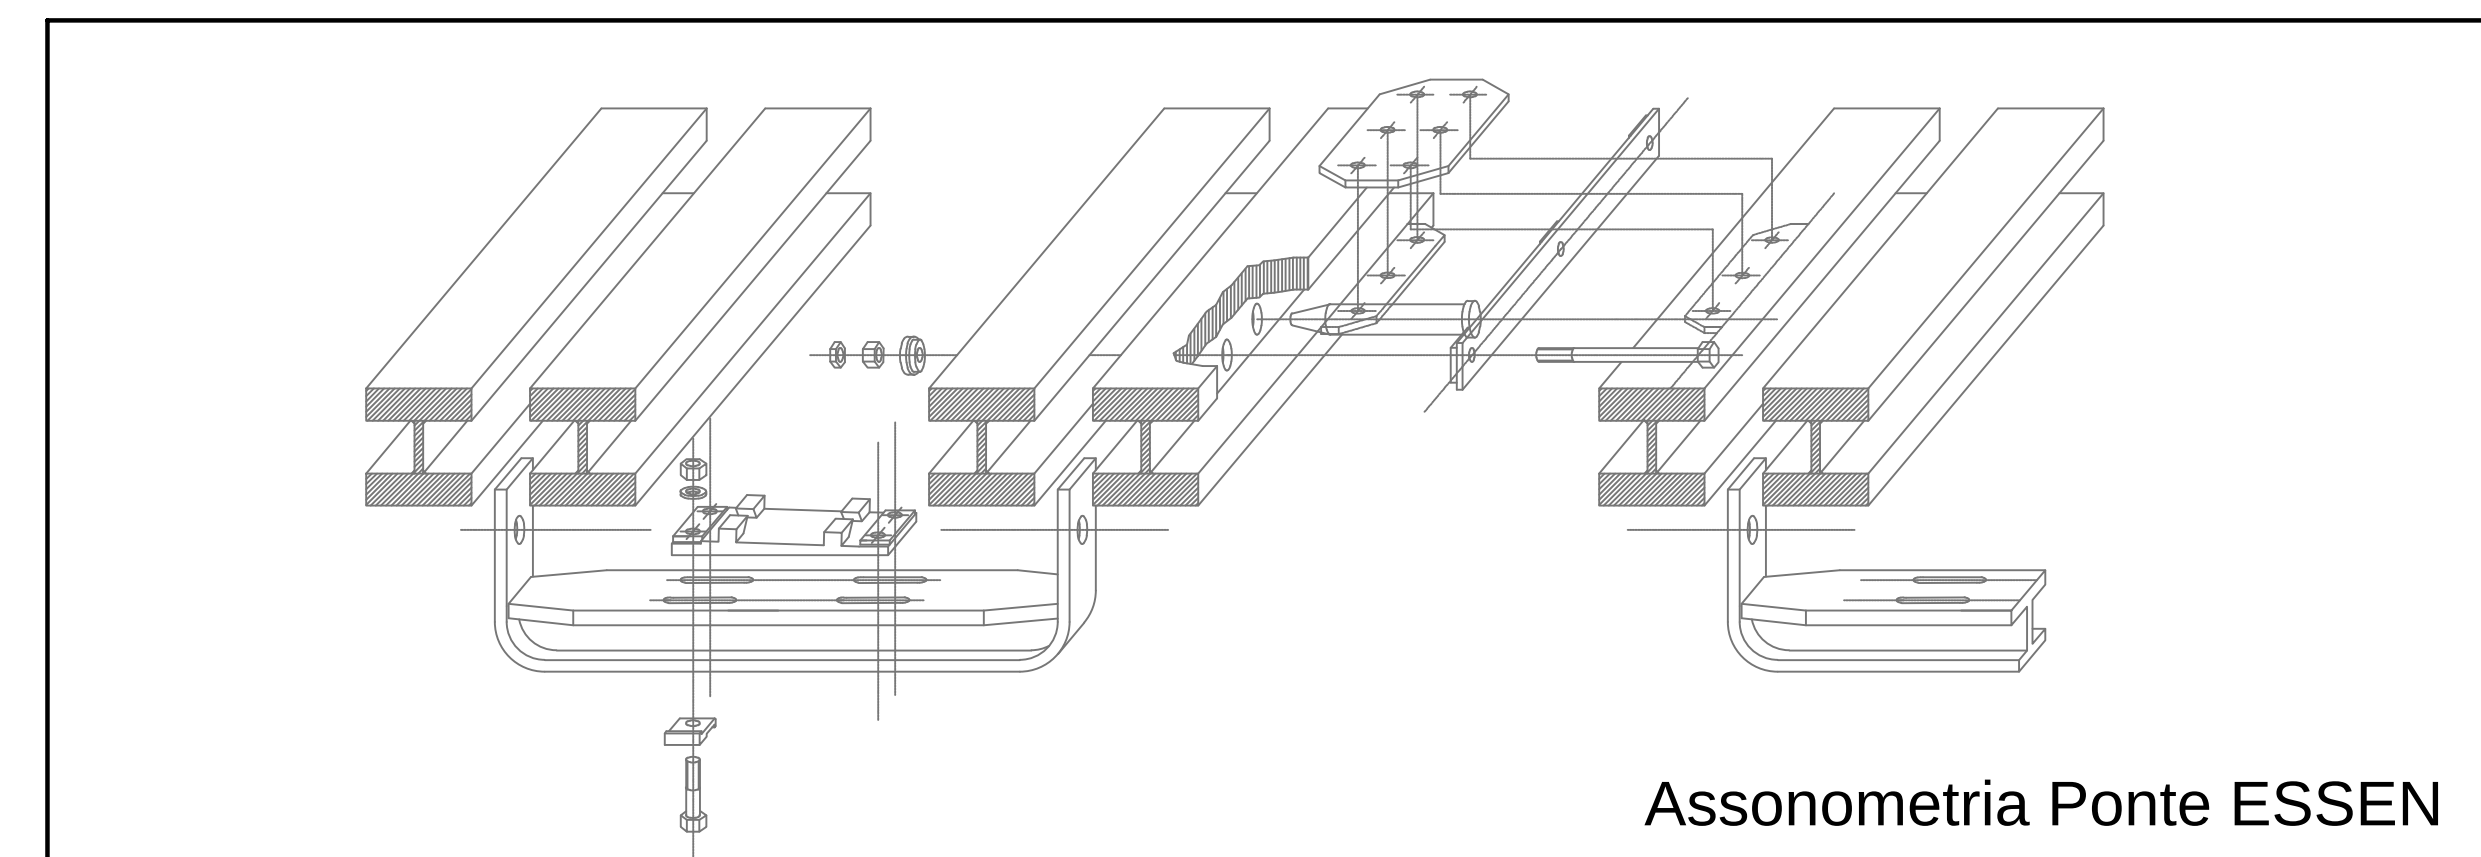


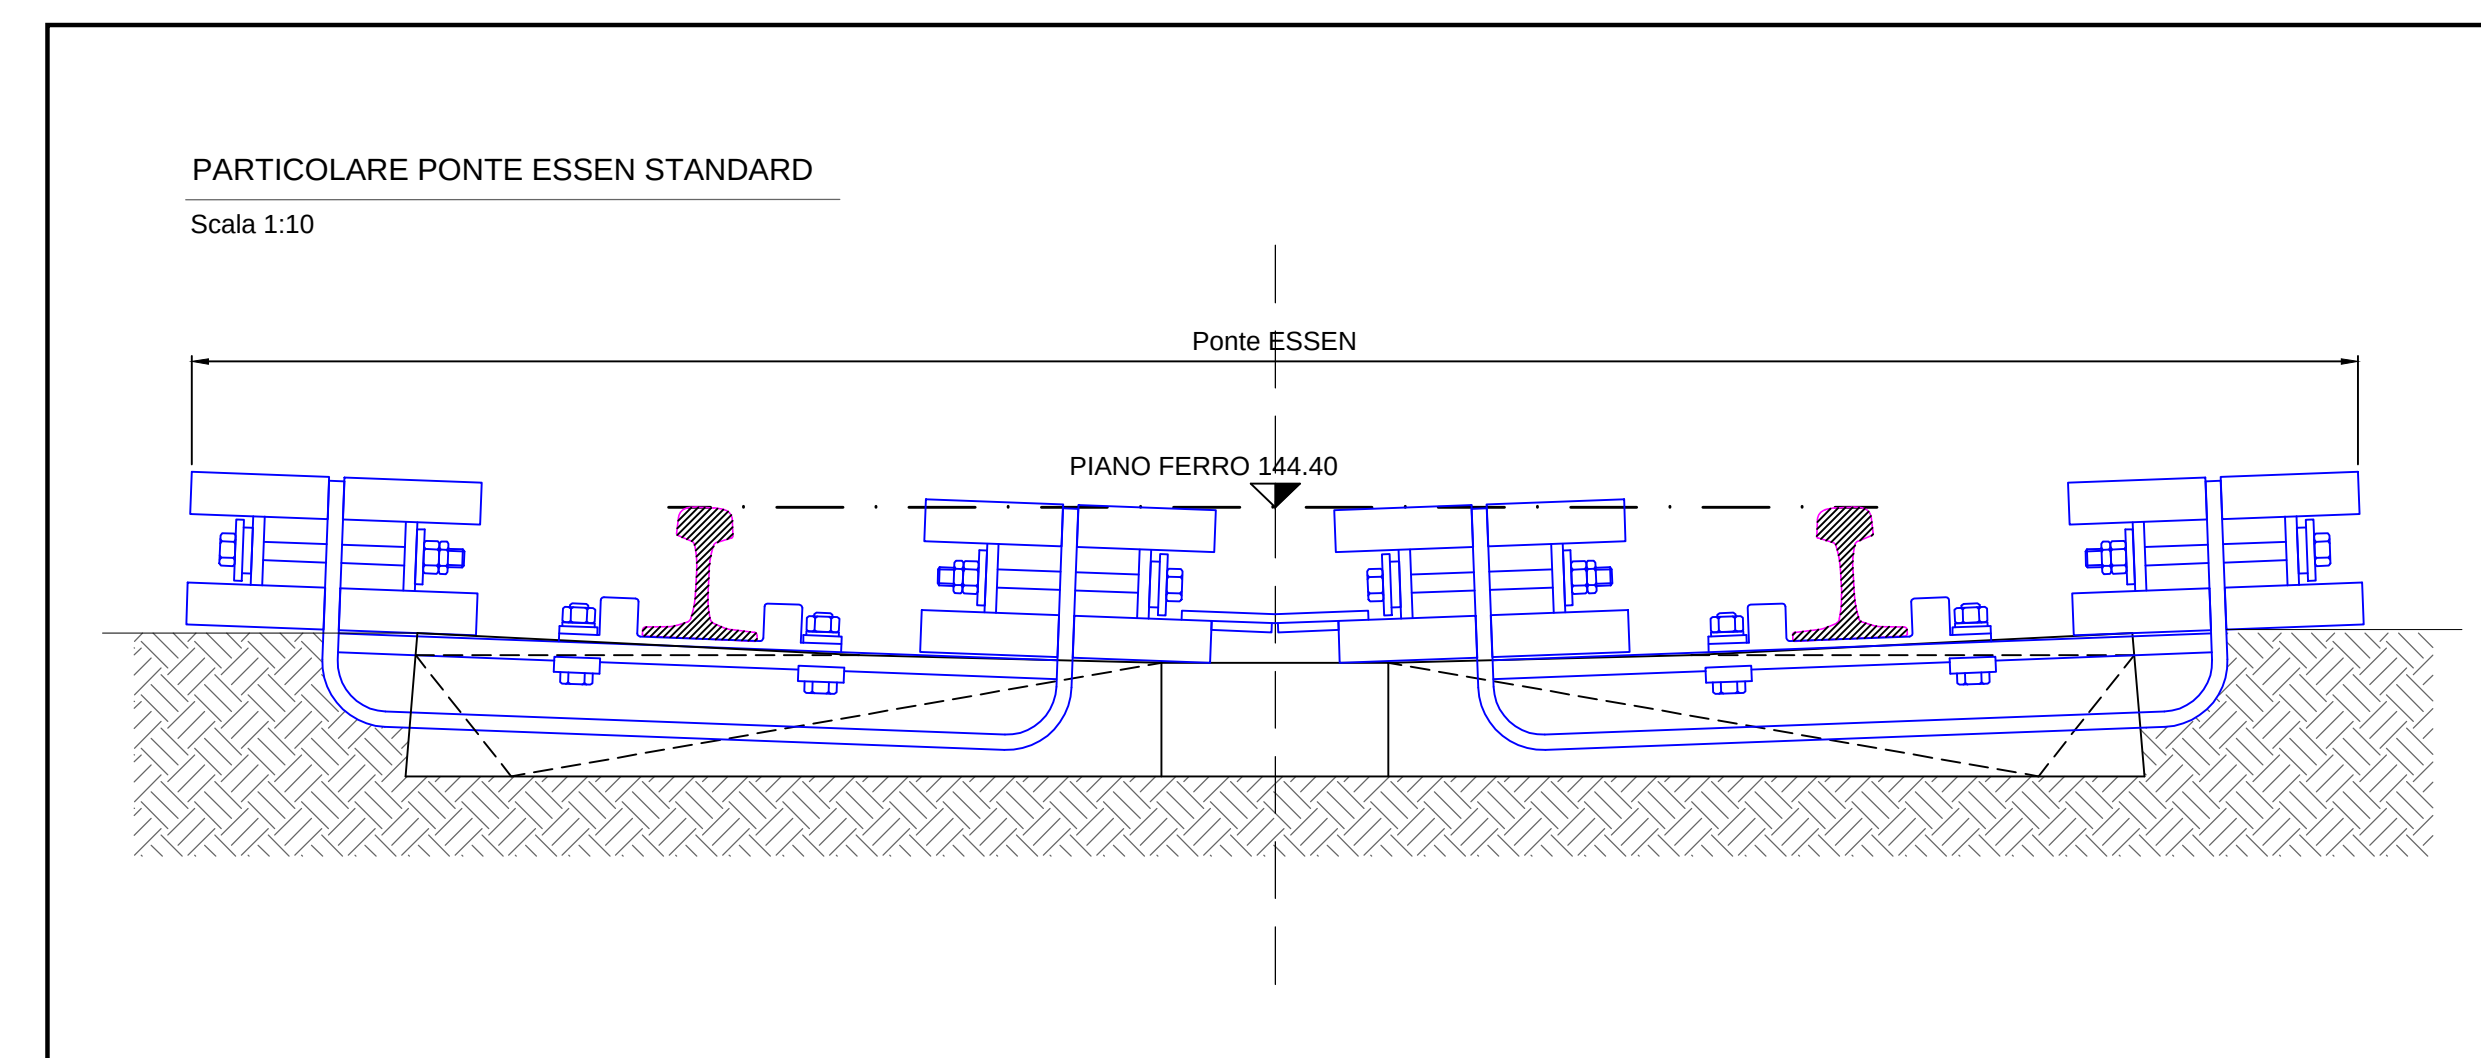

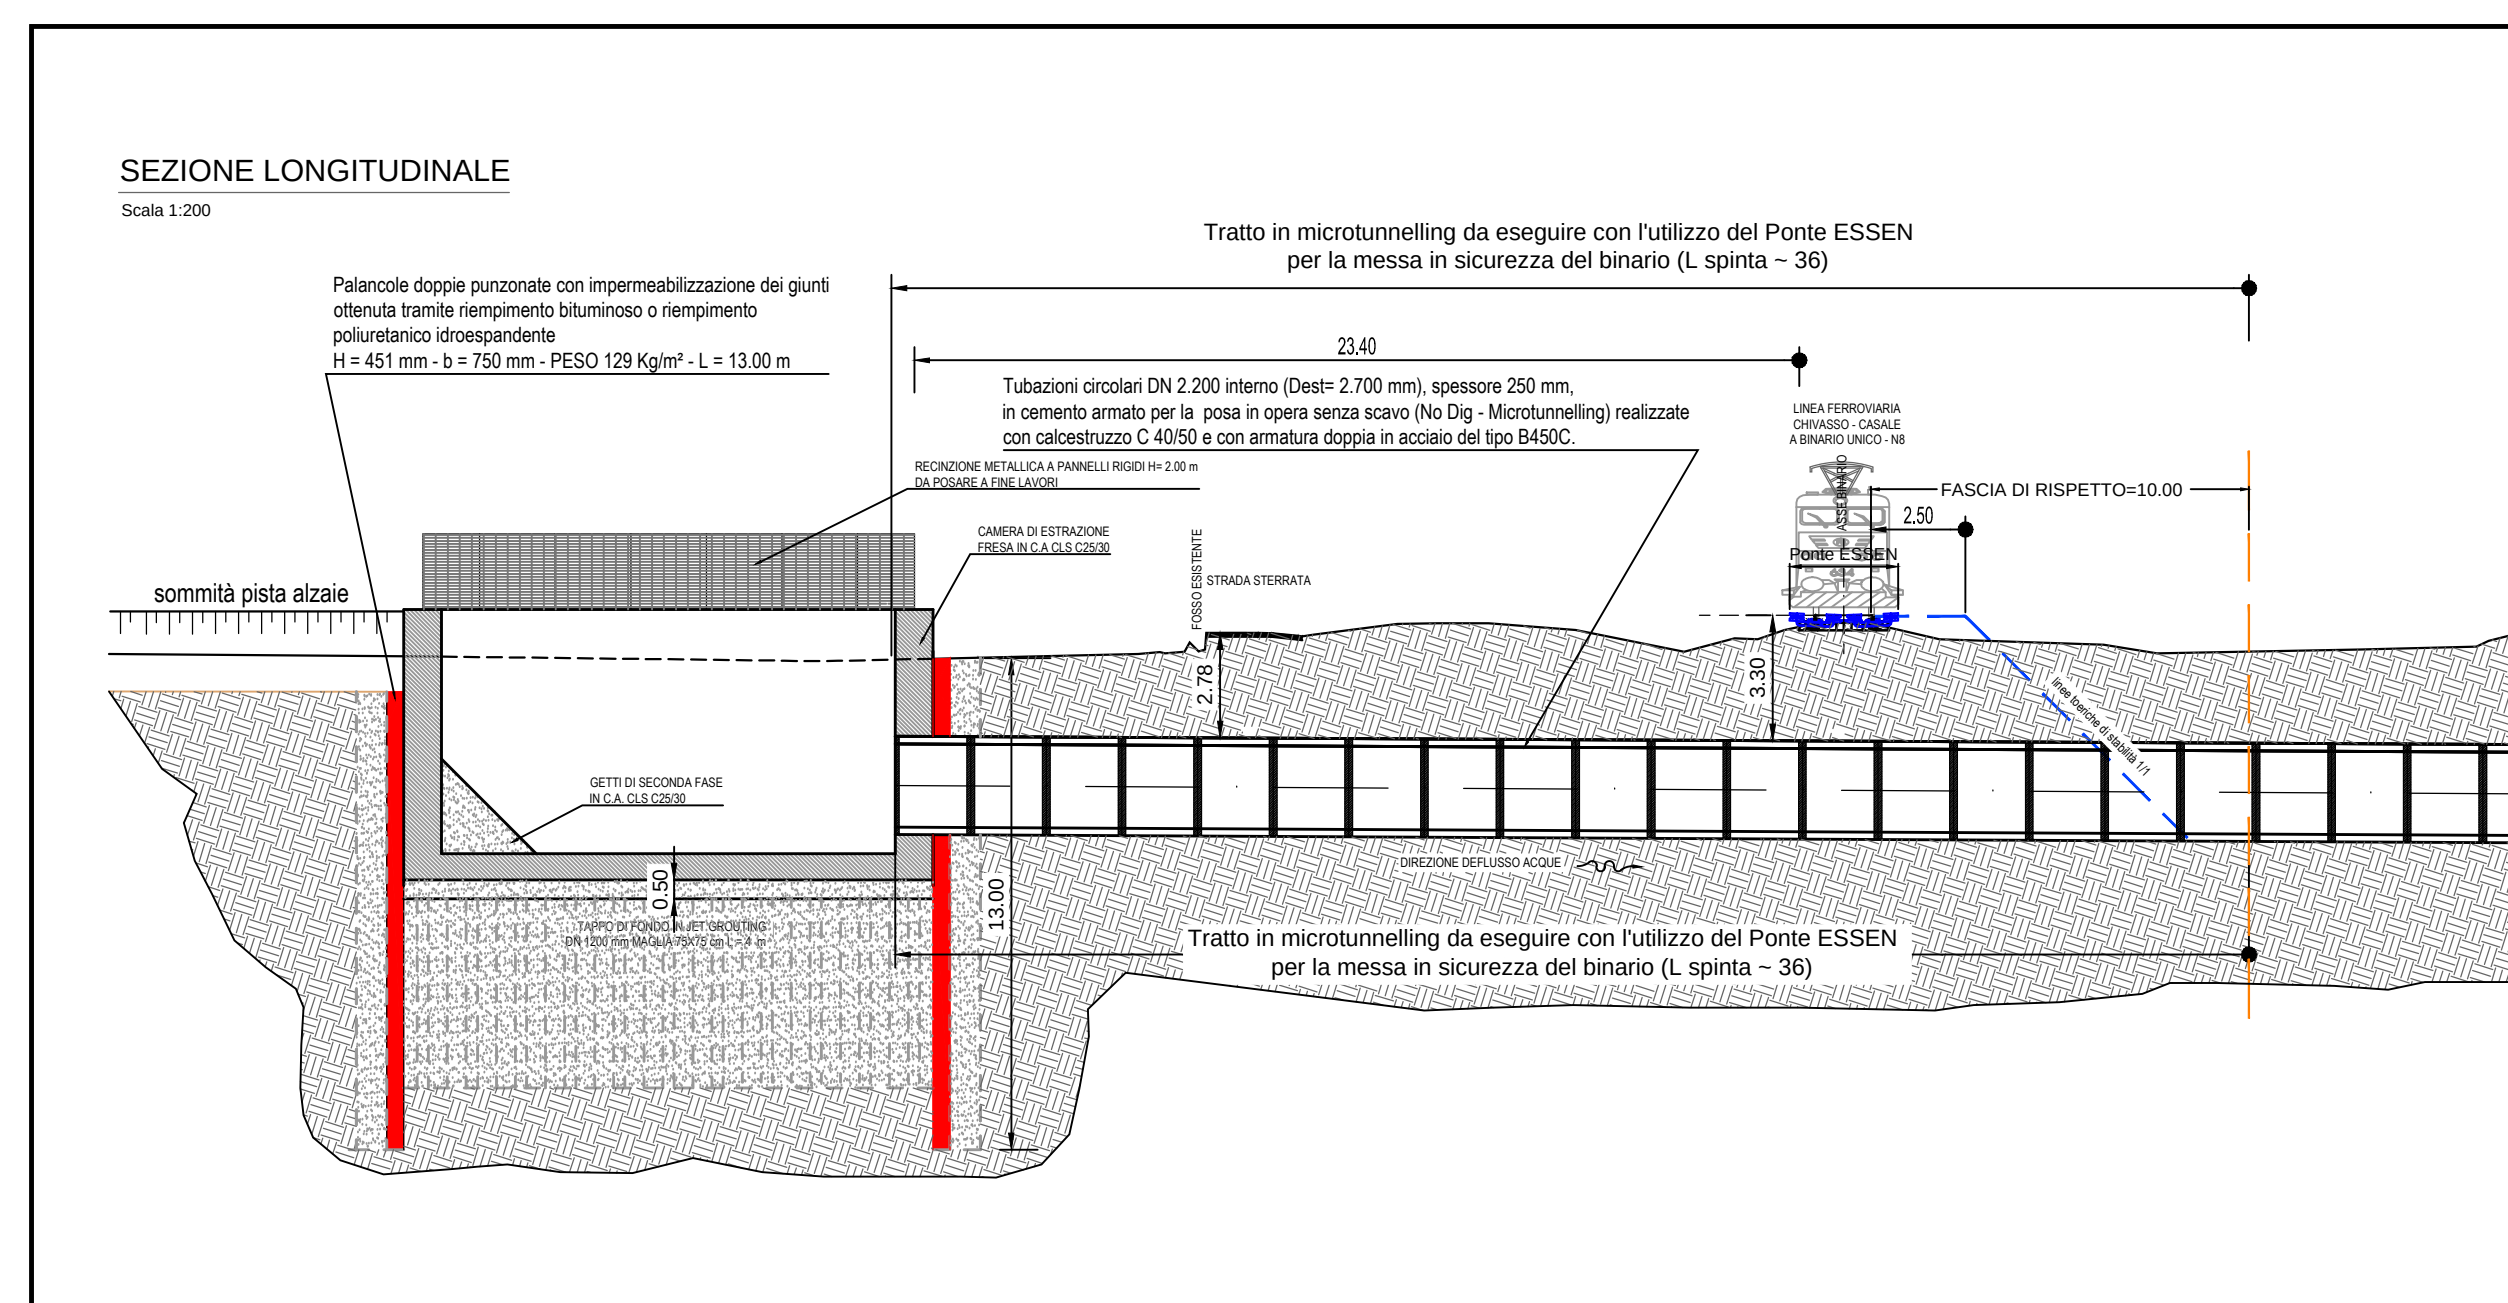


COMUNE DI FONTANETTO PO
Provincia di Vercelli

REALIZZAZIONE CANALE SCOLMATORE AD OVEST DI FONTANETTO PO

PROGETTO DEFINITIVO

HYM-STUDIO
Ingegneria Idraulica

HYM Studio snc s.r.l.
Via Roma, 22 - 10122 TORINO (TO) - Tel. 011/26.20.60
e-mail: hymstudio@proton.it - www.hymstudio.it

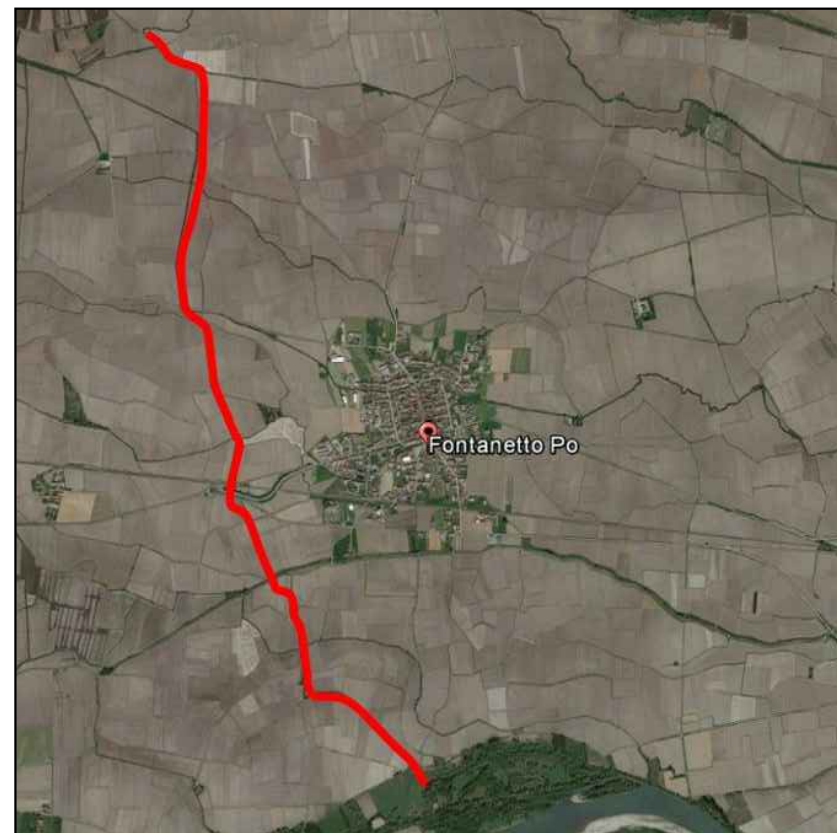

**Particolari costruttivi: attraversamento RFI -
sistema di sostegno dei binari**

HYDRODATA
INGEGNERIA DELLE RISORSE IDRICHE

Hydrodata S.p.A. - engineering & consulting
Via Roma, 22 - 10122 TORINO (TO) - Tel. 011/26.20.60
e-mail: hydrodata@proton.it - www.hydrodata.it

(CODICE DOCUMENTO) (DATUM)

3	2	1	0	8	-	0	5	0	1	D	W	G	
													11.4

HYM-STUDIO
Ingegneria Idraulica

HYM Studio snc s.r.l.
Via Roma, 22 - 10122 TORINO (TO) - Tel. 011/26.20.60
e-mail: hymstudio@proton.it - www.hymstudio.it

COMUNE DI FONTANETTO PO
Provincia di Vercelli

HYDRODATA
INGEGNERIA DELLE RISORSE IDRICHE

Hydrodata S.p.A. - engineering & consulting
Via Roma, 22 - 10122 TORINO (TO) - Tel. 011/26.20.60
e-mail: hydrodata@proton.it - www.hydrodata.it

(CODICE DOCUMENTO) (DATUM)

3	2	1	0	8	-	0	5	0	1	D	W	G	
													11.4

HYM-STUDIO
Ingegneria Idraulica

HYM Studio snc s.r.l.
Via Roma, 22 - 10122 TORINO (TO) - Tel. 011/26.20.60
e-mail: hymstudio@proton.it - www.hymstudio.it