

Associazione Temporanea di Imprese tra:



HY.M. Studio mandante:  
Via Pomba, 23 - 10123 TORINO tel. 011 56 13 103, fax 011 55 92 891  
e-mail: hym@hymstudio.it www.hymstudio.it

Hydrodata S.p.A. capogruppo mandataria:  
Via Pomba, 23 - 10123 TORINO tel. 011 55 92 811, fax 011 56 20 620  
e-mail: hydrodata@hydrodata.it www.hydrodata.it




# COMUNE DI FONTANETTO PO

Provincia di Vercelli



## REALIZZAZIONE CANALE SCOLMATORE AD OVEST DI FONTANETTO PO

### PROGETTO ESECUTIVO

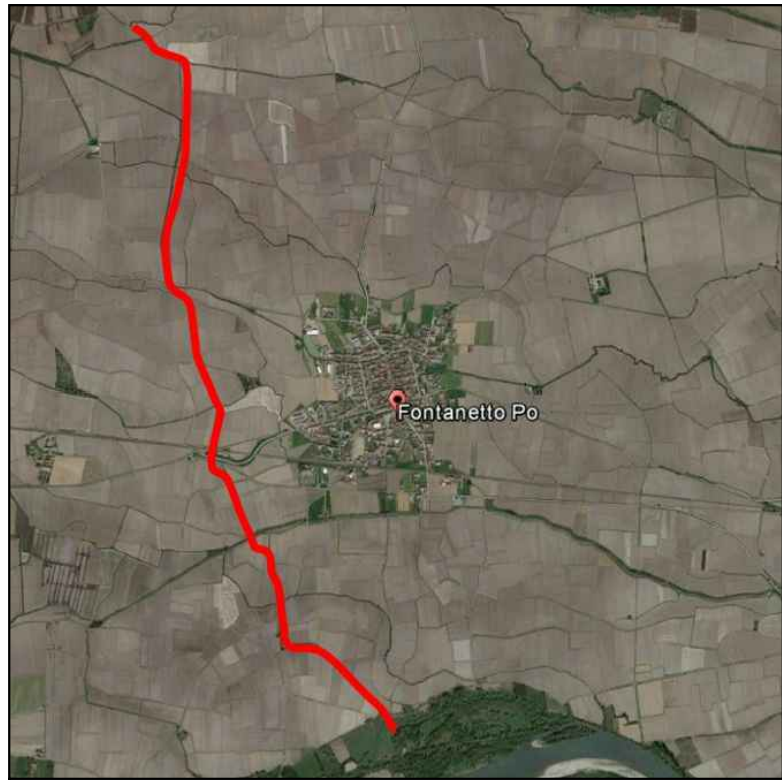

### Schema a blocchi linee elettriche e telecontrollo



CONSULENZA TECNICA SPECIALISTICA    ING. STEFANO POLLEDRO


CODICE DOCUMENTO


ELABORATO

3 2 1 8 - 0 9 - 0 8 5 0 0 · D W G

5.4.c

|      |         |           |            |                |           |
|------|---------|-----------|------------|----------------|-----------|
| 00   | OTT. 21 | M. CODO   | R. BERTERO | C. SOLDERA     |           |
| REV. | DATA    | REDAZIONE | VERIFICA   | AUTORIZZAZIONE | MODIFICHE |

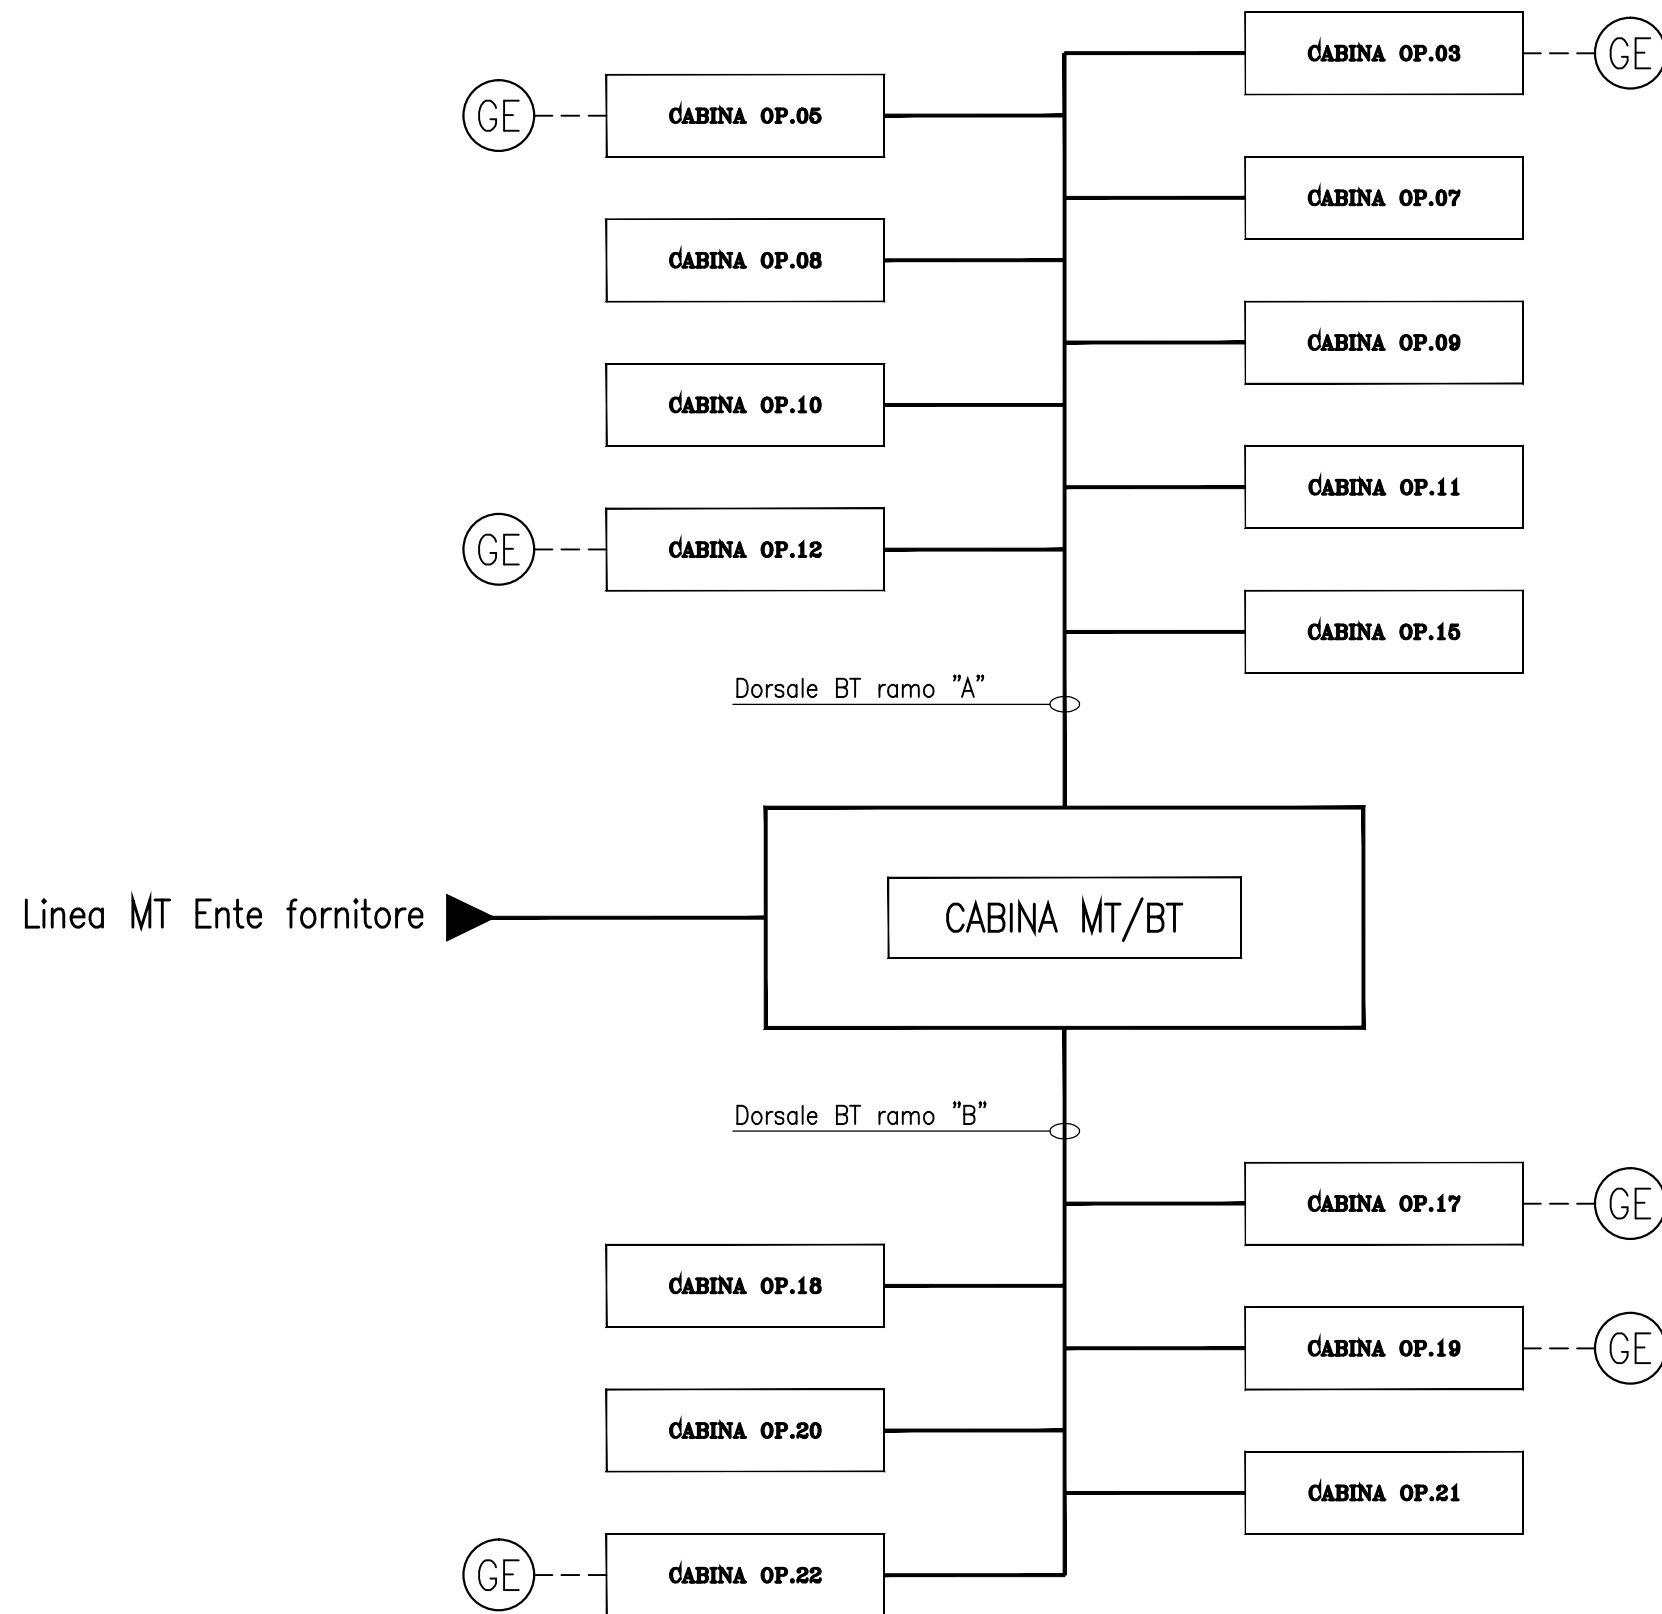

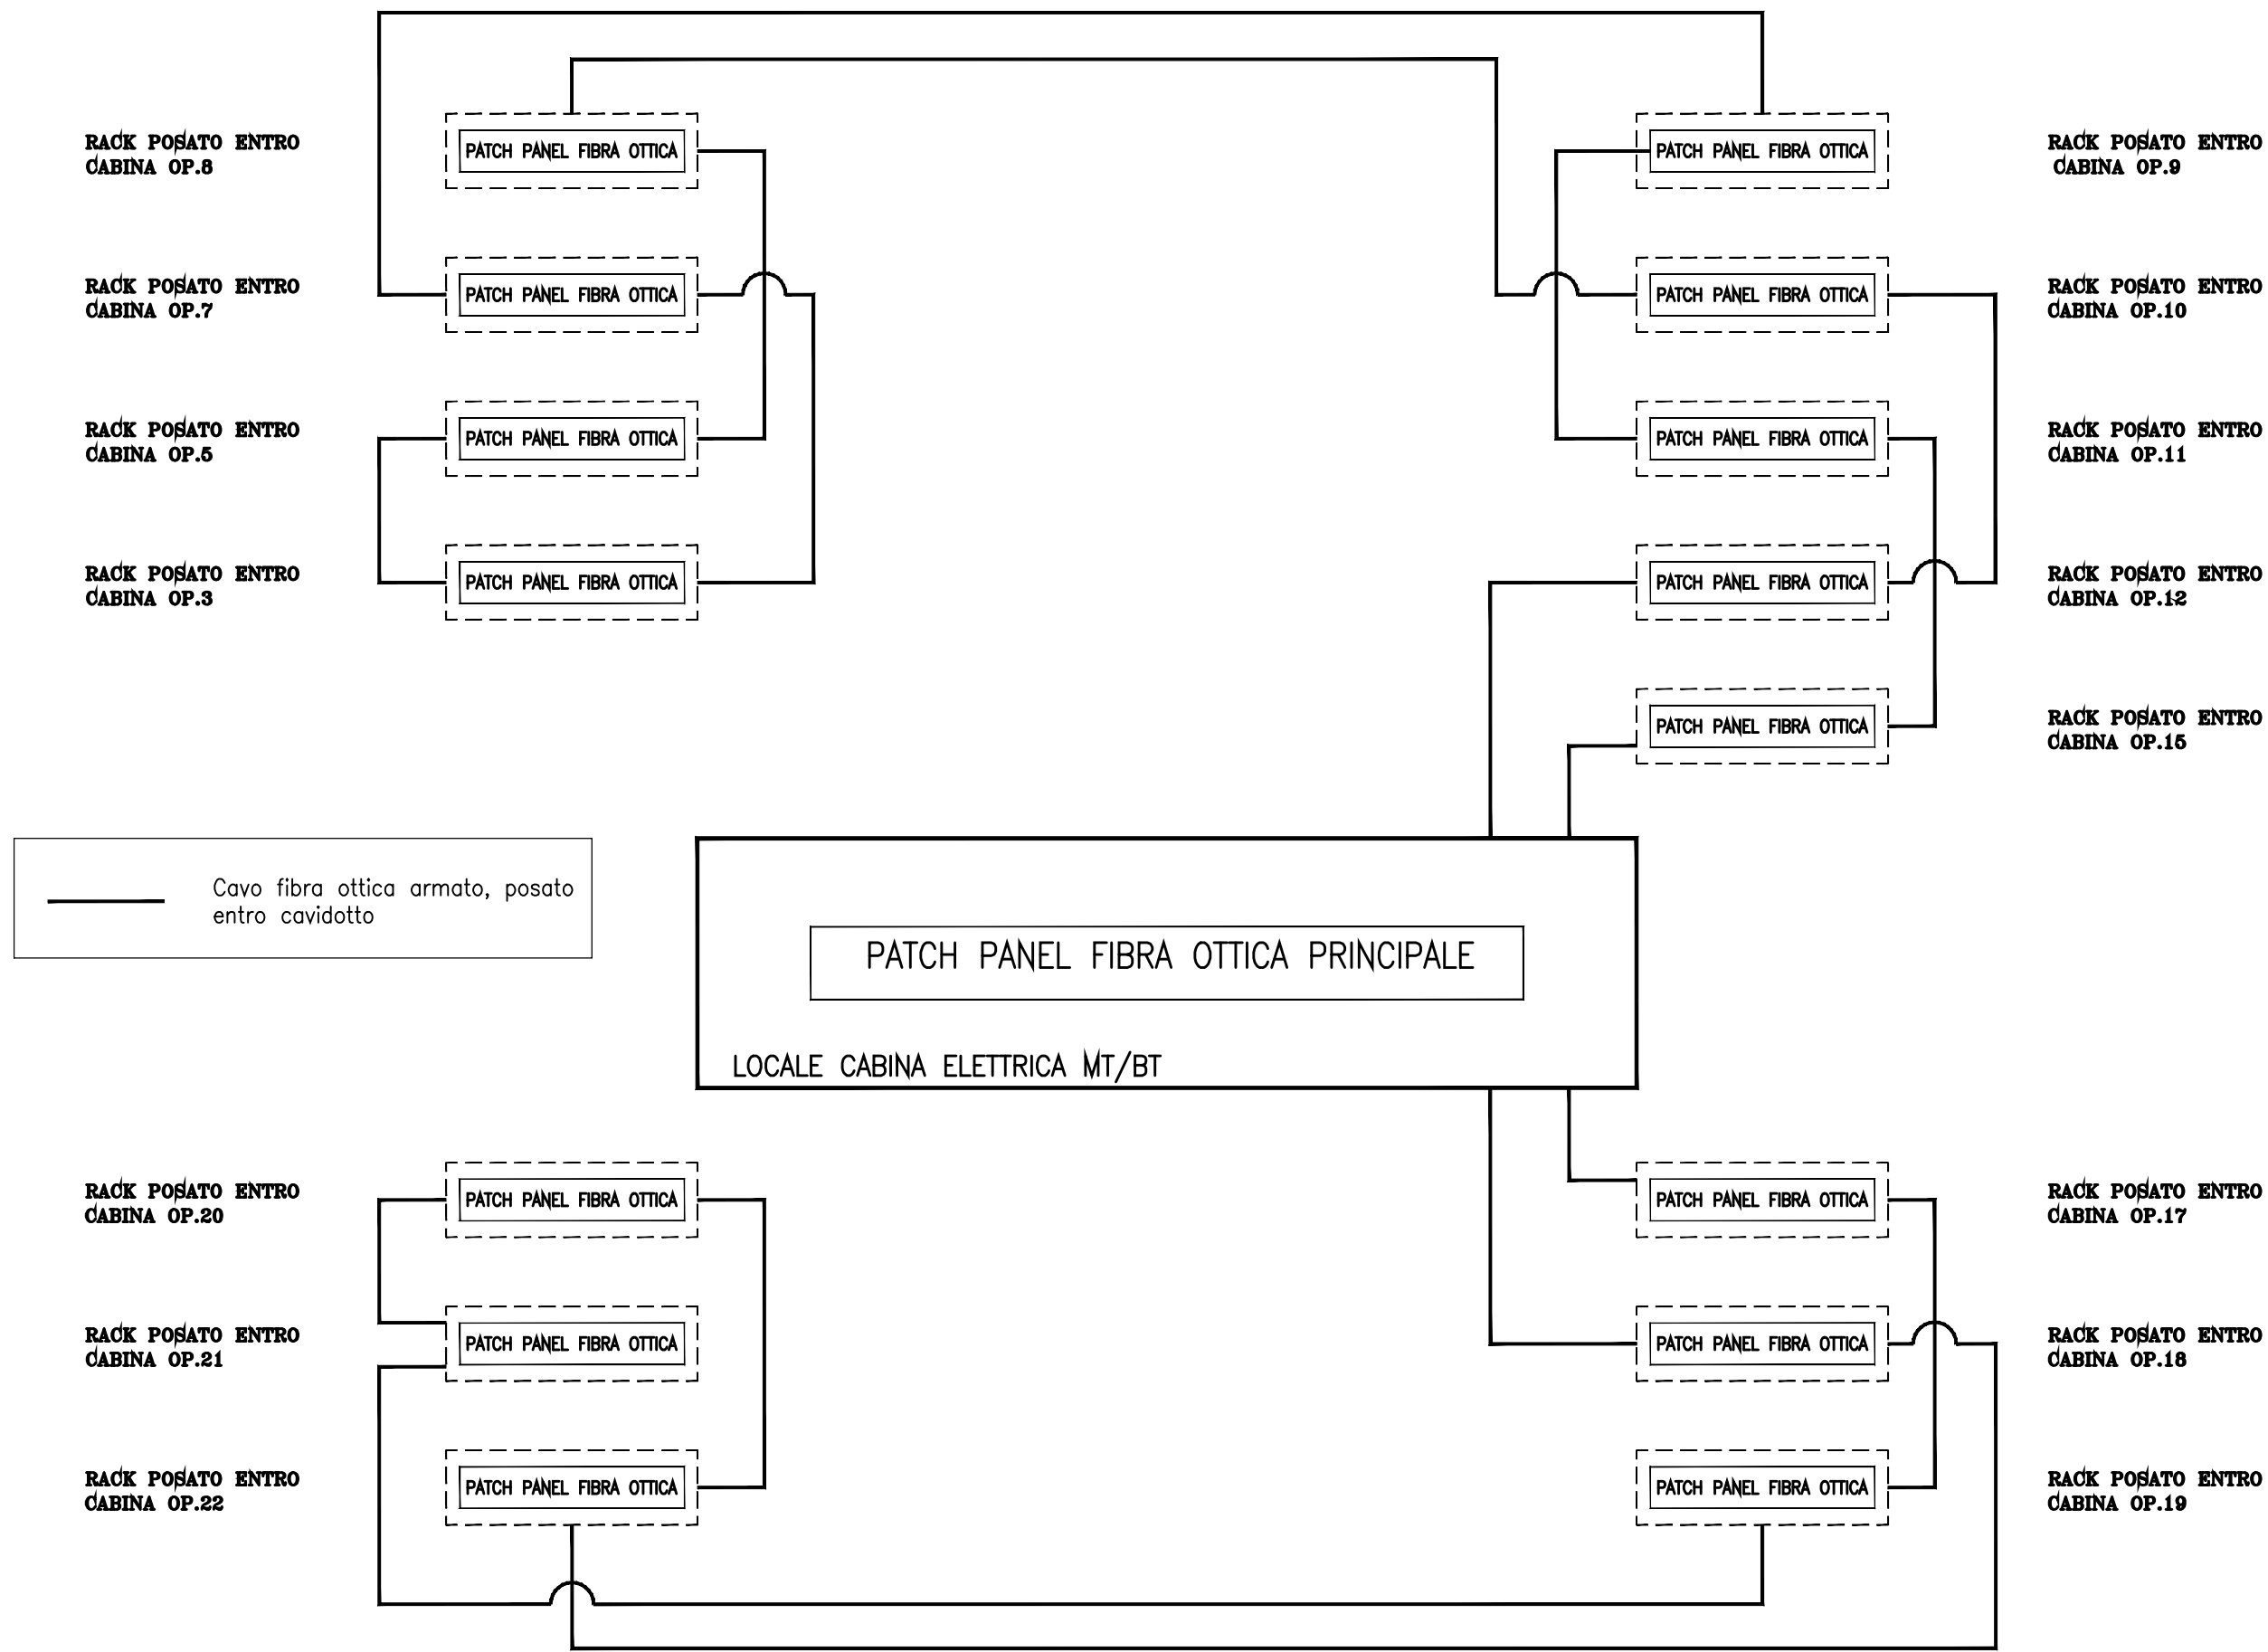

SCHEMA A BLOCCHI APPARATI TELECONTROLLO