


COMUNE DI FONTANETTO PO  
 PROVINCIA DI VERCELLI  
 Variante Strutturale I  
 Piano Regolatore Generale  
 Progetto Definitivo  
 Tavola P2.b  
 TERRITORI EXTRAURBANI  
 USI E VINCOLI  
 Scala 1:5000

USI DEL TERRITORIO  
 RISERVA  
 LEGENDA DI PROGETTO  
 CANALE SCOLMATORE  
 IN PROGETTO

Comune di Livorno Ferraris

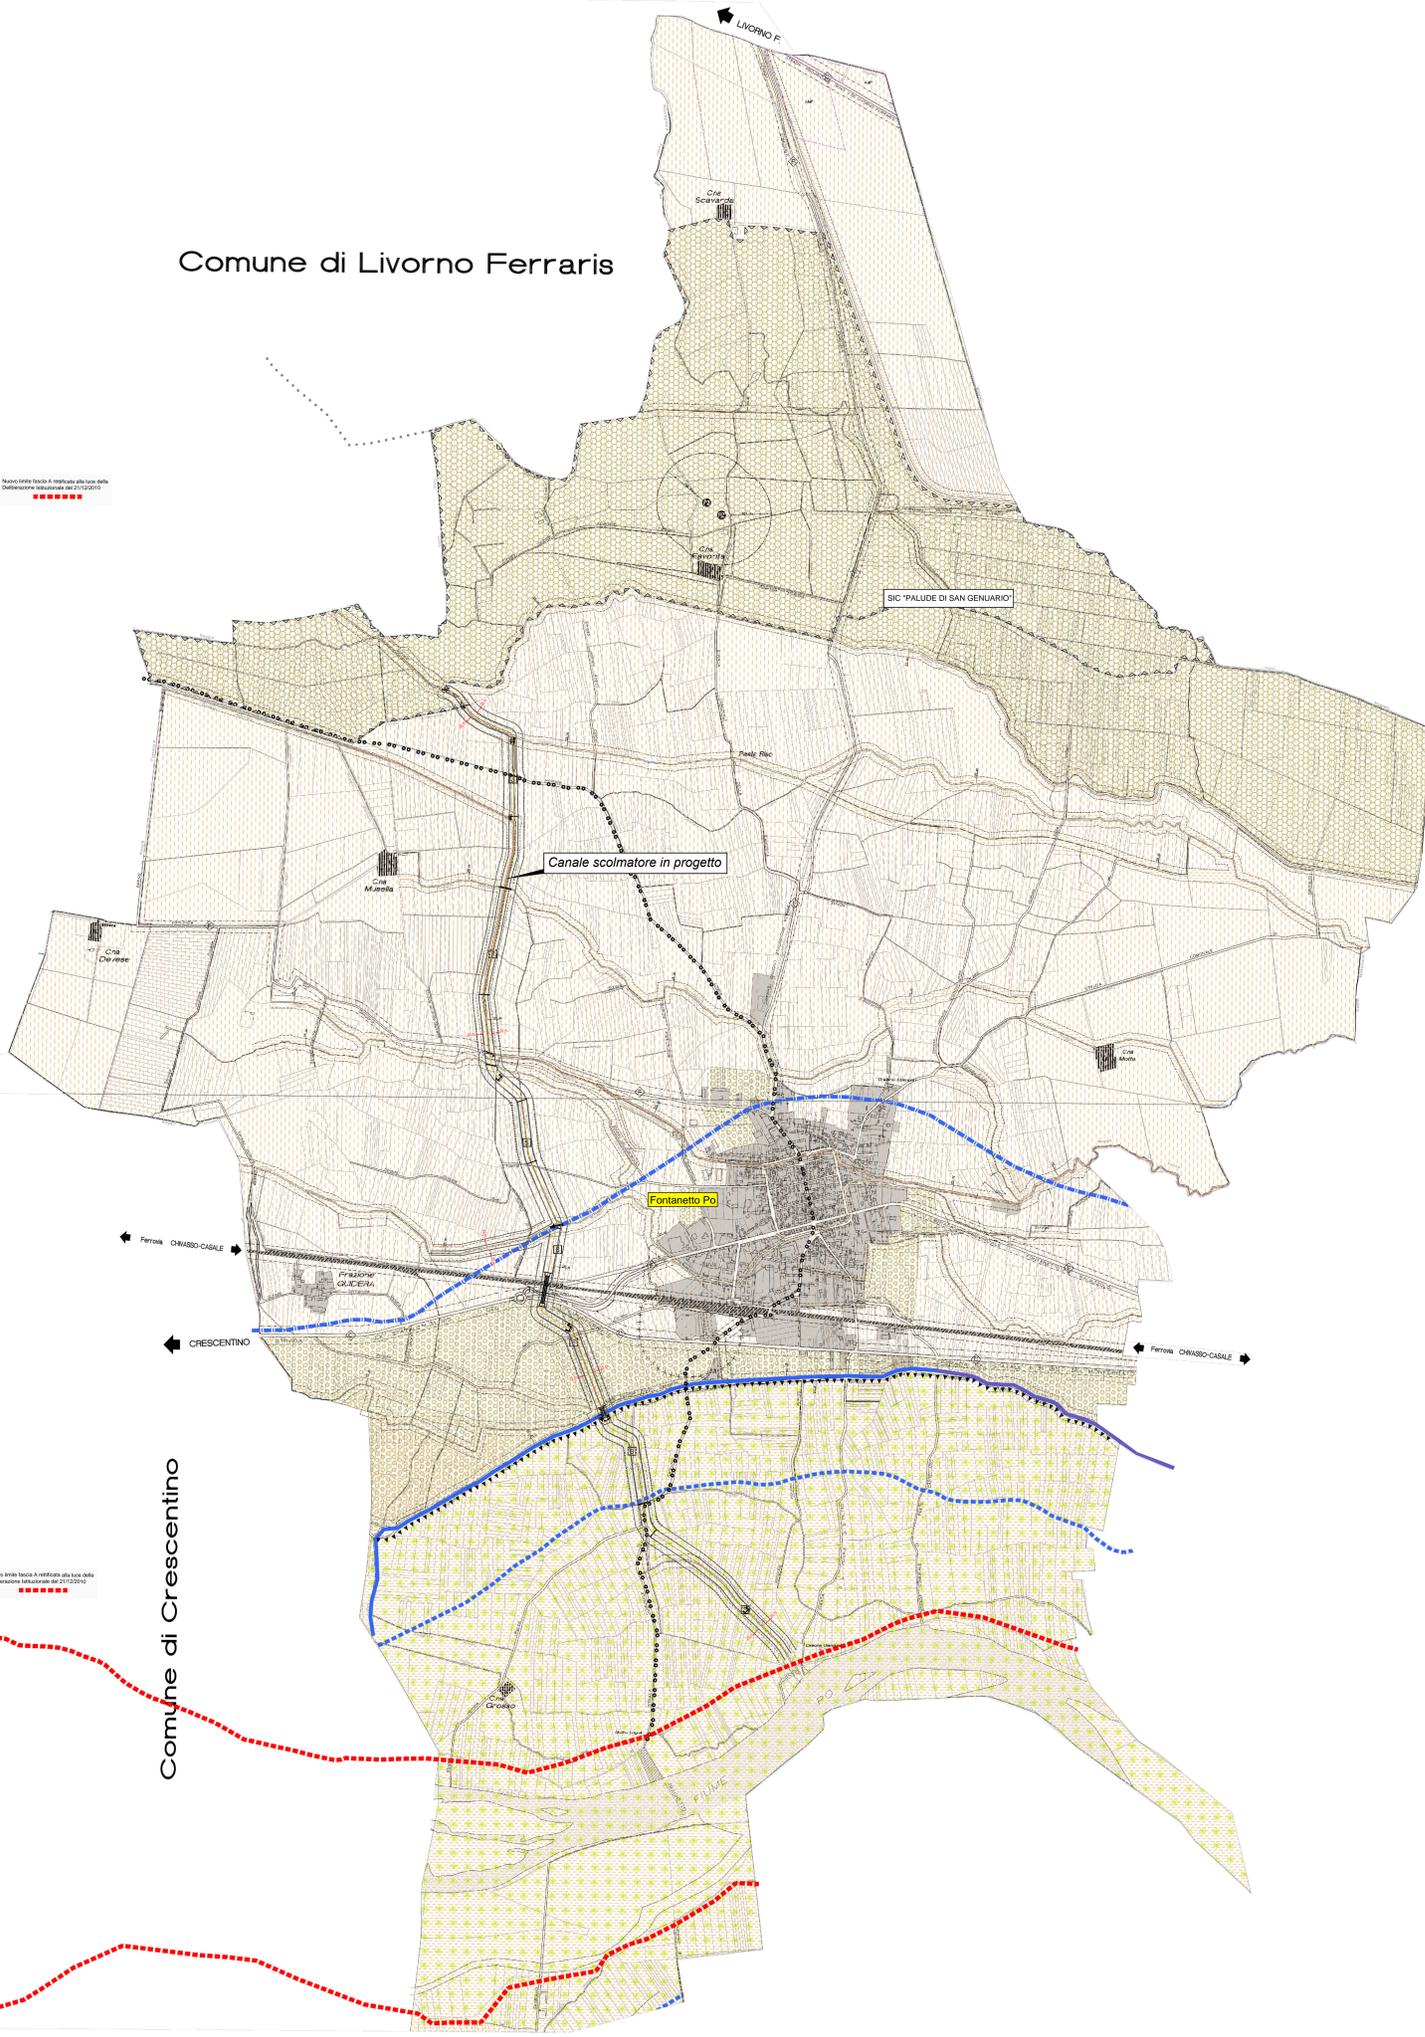

COMUNE DI FONTANETTO PO  
 PROVINCIA DI VERCELLI  
 Variante Strutturale I  
 Piano Regolatore Generale  
 Progetto Definitivo  
 Tavola P2a  
 TERRITORI EXTRAURBANI  
 USI E VINCOLI  
 Scala 1:5000

USI DEL TERRITORIO  
 RISERVA  
 LEGENDA DI PROGETTO  
 CANALE SCOLMATORE  
 IN PROGETTO

Comune di Crescentino

Comune di Palazzolo Veronese

Canale scolmatore in progetto

ASSOCIAZIONE TEMPORANEA DI IMPRESE tra:  
**HYDRODATA**  
 INGEGNERIA DELLE RISORSE IDRICHE  
**H.Y.M. STUDIO**  
 INGEGNERIA IDRAULICA  
 Via Poma, 21 - 10127 TORINO (tel. 011 561 10 10 fax 011 561 08 88)  
 e-mail: hydrodata@hydrodata.it h.y.m.studio@hymstudio.it

COMUNE DI FONTANETTO PO  
 Provincia di Vercelli  
 REALIZZAZIONE CANALE SCOLMATORE  
 AD OVEST DI FONTANETTO PO  
 PROGETTO ESECUTIVO



Planimetria su base PRGC  
 (Territori extraurbani - Usi e Vincoli)  
 Scala 1:5.000

CANTIERE				RISERVA	
3	2	1	8	0	9
0	2	8	0	1	0
D					W
					7.3
01	APR 12	M. COLO	R. BERTINO	C. BOLDERA	
02	MAR 11	M. COLO	R. BERTINO	C. BOLDERA	
REV.	DATA	REDAZIONE	VERBA	AUTORIZZAZIONE	MODIFICHE