



# COMUNE DI FONTANETTO PO

Provincia di Vercelli - Regione Piemonte



STUDIO PROGETTAIMPIANTI

PROGETTAZIONE - ENERGIA - AMBIENTE - ACUSTICA

**PROGETTO DEFINITIVO-ESECUTIVO:**  
MESSA IN SICUREZZA ED EFFICIENTAMENTO ENERGETICO  
DELLA PALESTRA COMUNALE "CANTON DE VERTEILLAC"

N° Prog.  
**0376P**



**COMMITTENTE:**

Comune di FONTANETTO PO  
Piazza G. Garibaldi n°5, 13040 Fontanetto Po (VC)  
Sig. Sindaco VALLINO Riccardo

**EDIFICIO:**

PALESTRA COMUNALE  
Vicolo Cambi, 13040 Fontanetto Po (VC)  
Foglio 19, Particella 138, Sub. 8

Timbro e Firma  
(Giacosa Ing. Alberto)

**STUDIO INCARICATO:**

Studio PROGETTAIMPIANTI S.r.l.  
Via Alba-Cortemilia n°102/A, 12055 Diano D'Alba (CN)  
Tell. 0173.20.88.39 info@progettaimpanti.com  
di Giacosa Ing. Alberto  
Ordine degli Ingegneri di Asti n° A 726

**DATA:**

Aprile 2023

Inquadramento cartografico

**ALLEGATO**


**4**



Studio PROGETTAIMPIANTI S.r.l.  
di Giacosa Ing. Alberto  
Via Alba-Cortemilia n°102/A, 12055 Diano D'Alba (CN)  
info@progettaimpanti.com  
Cell. 349.3923778  
Tell. 0173.20.88.39  
P.I. 03913620047

PALESTRA COMUNALE  
"Canton de Verteillac"

ESTRATTO DI MAPPA  
Foglio 16 Mappale 138, Sub. 8

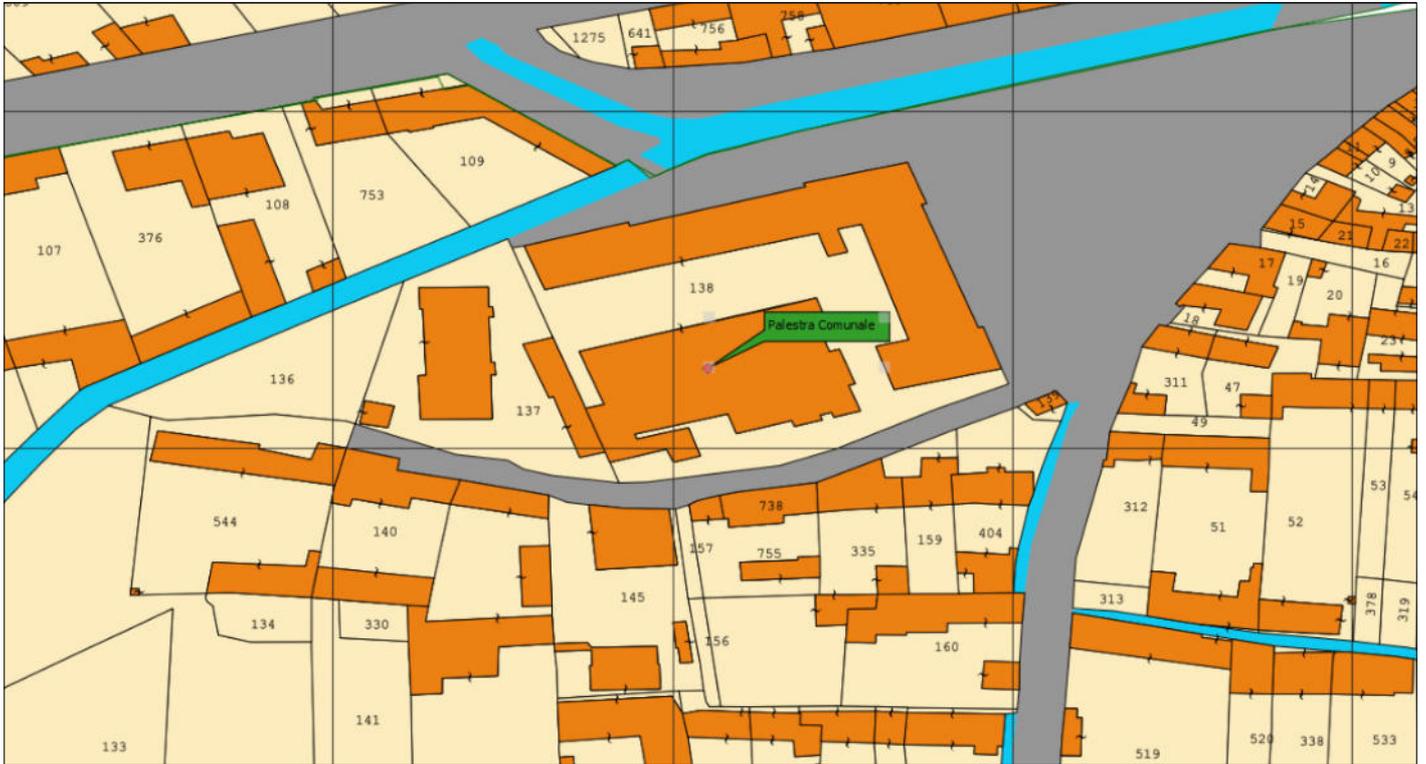

Vista Satellitare  
Coordinate: 45.193139, 8.191491  
Indirizzo: Vicolo Cambi, 13040 Fontanetto Po (VC)

