
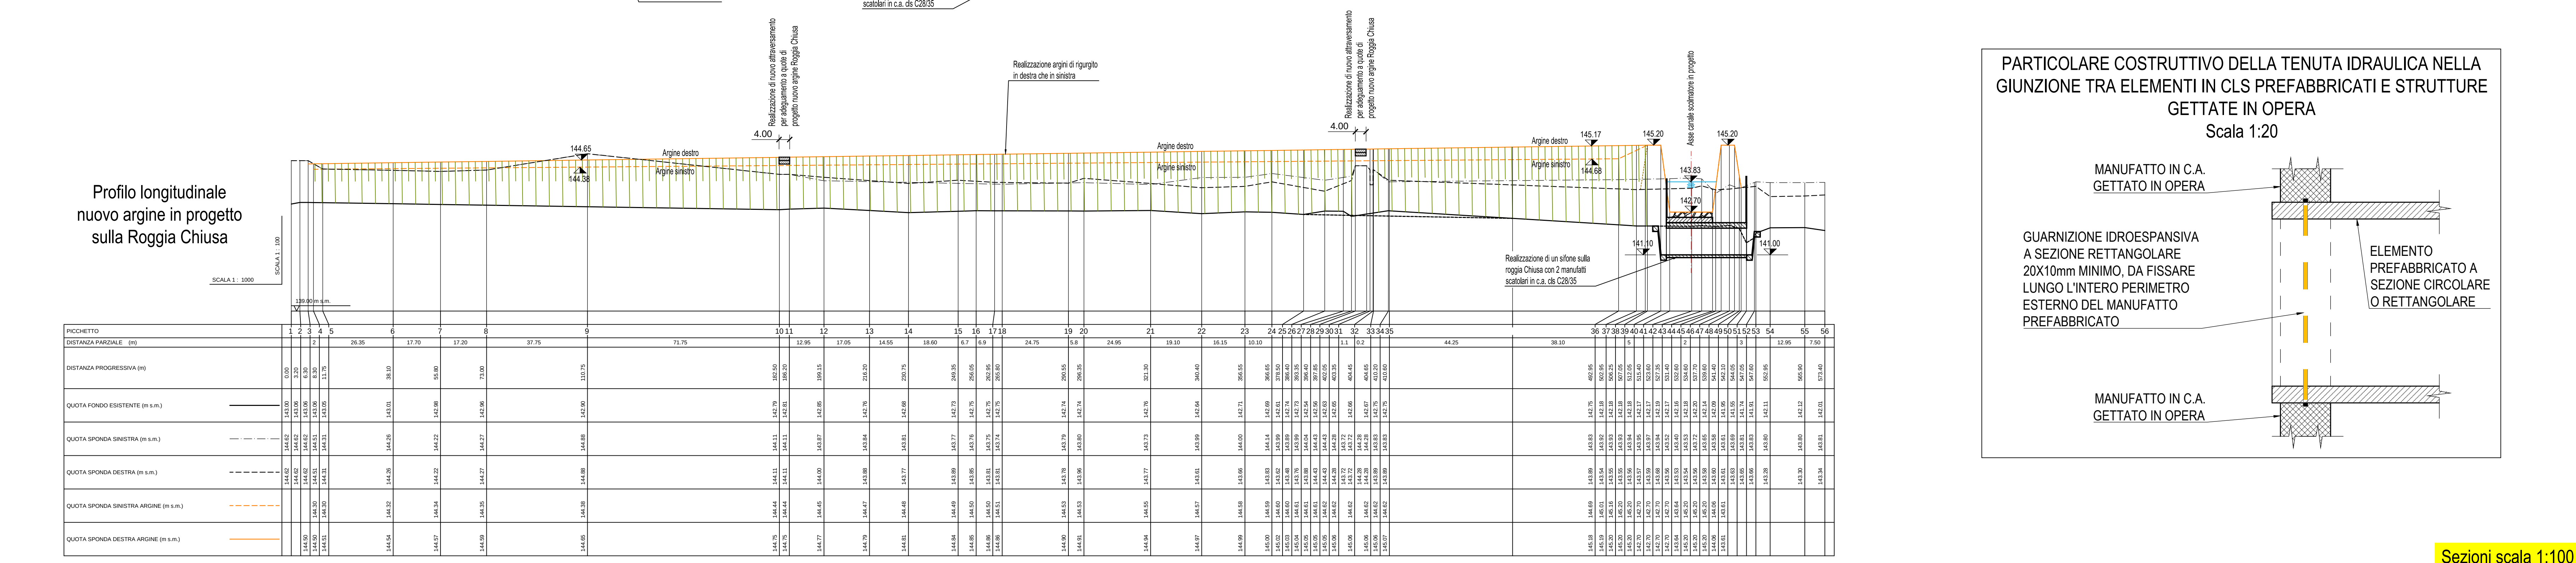
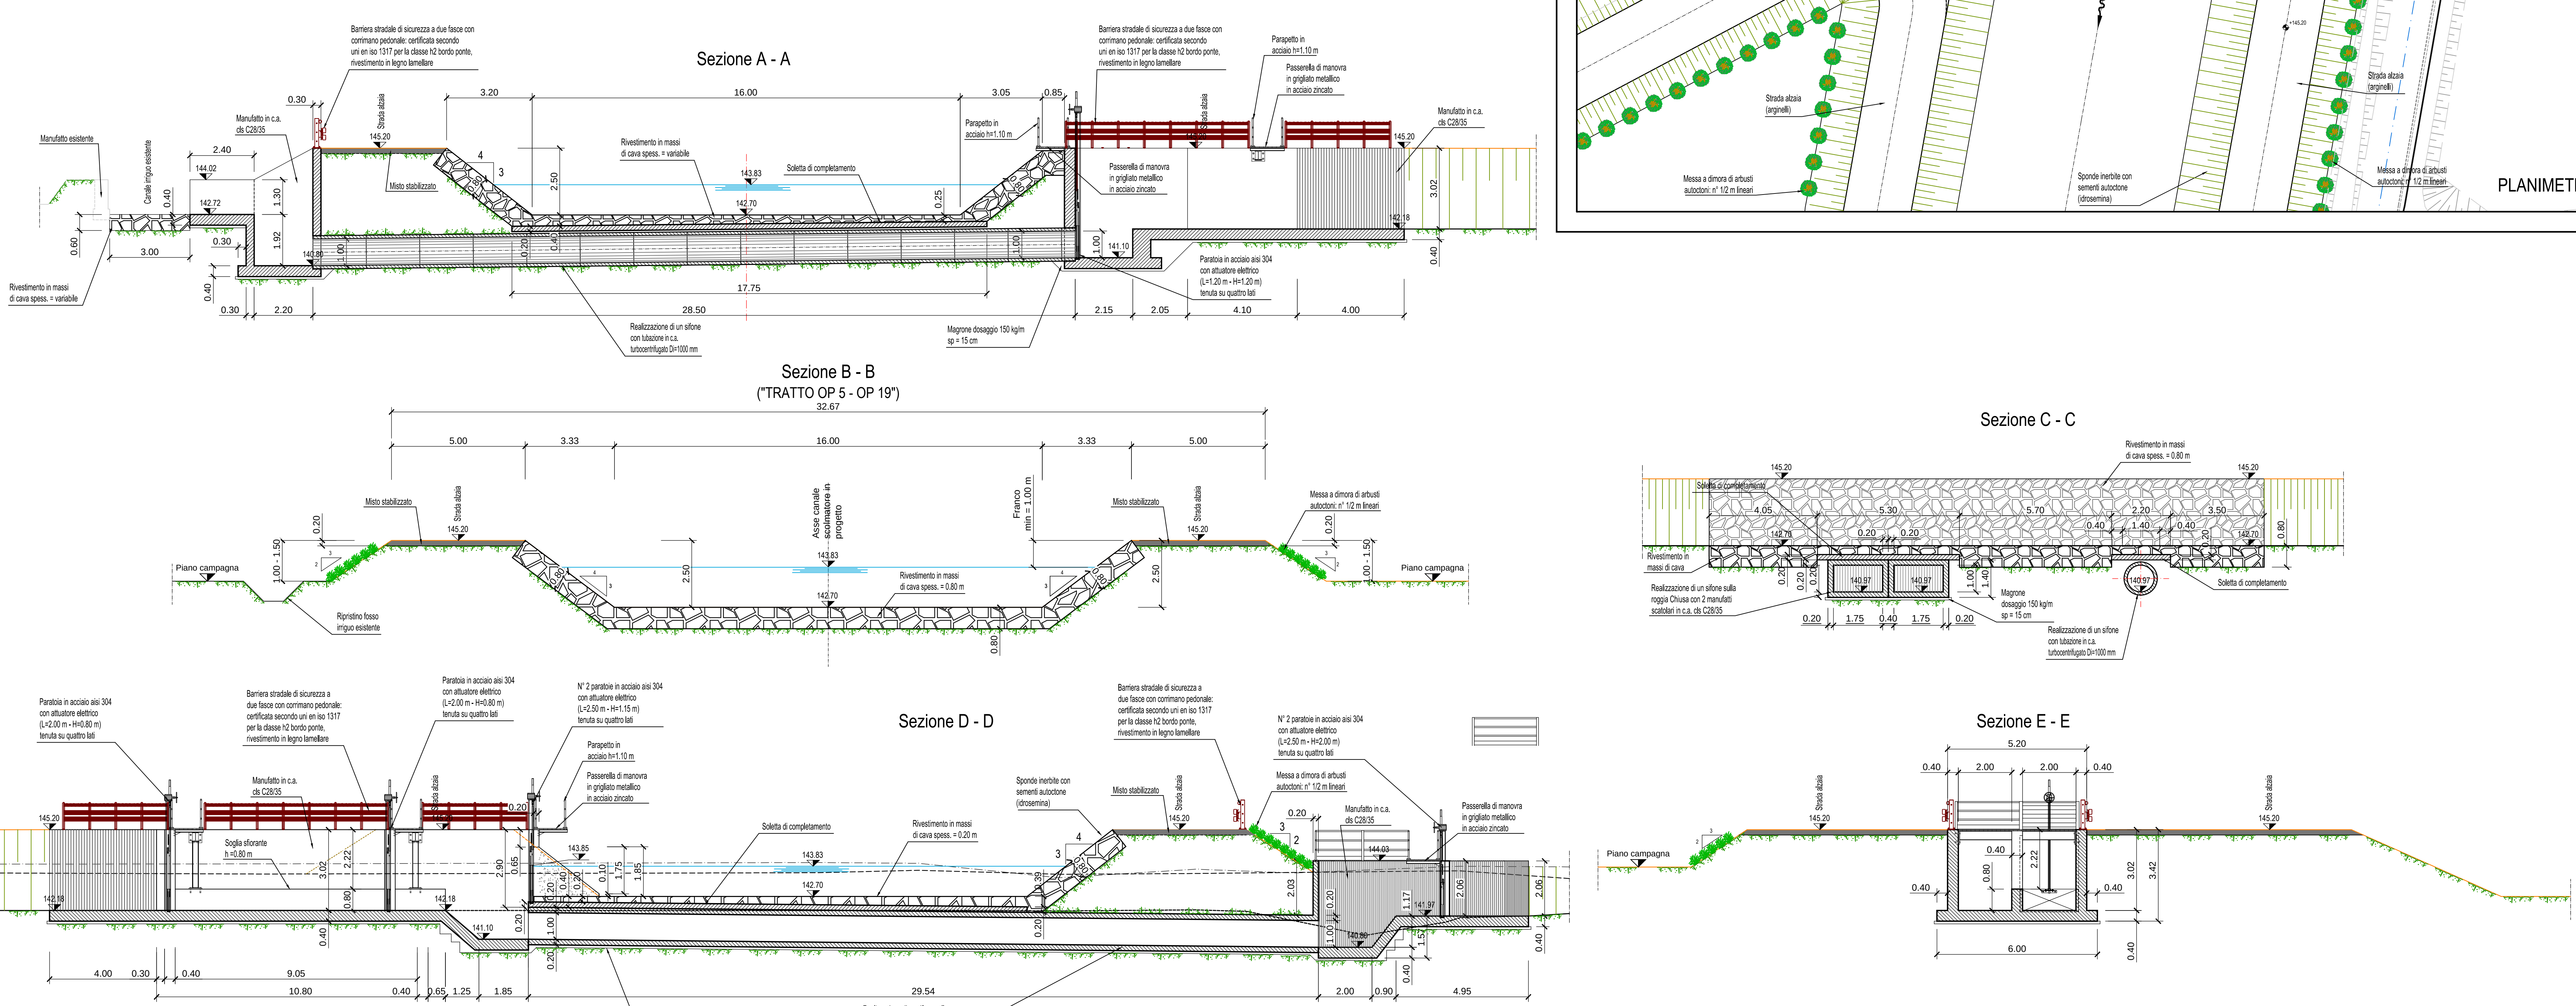


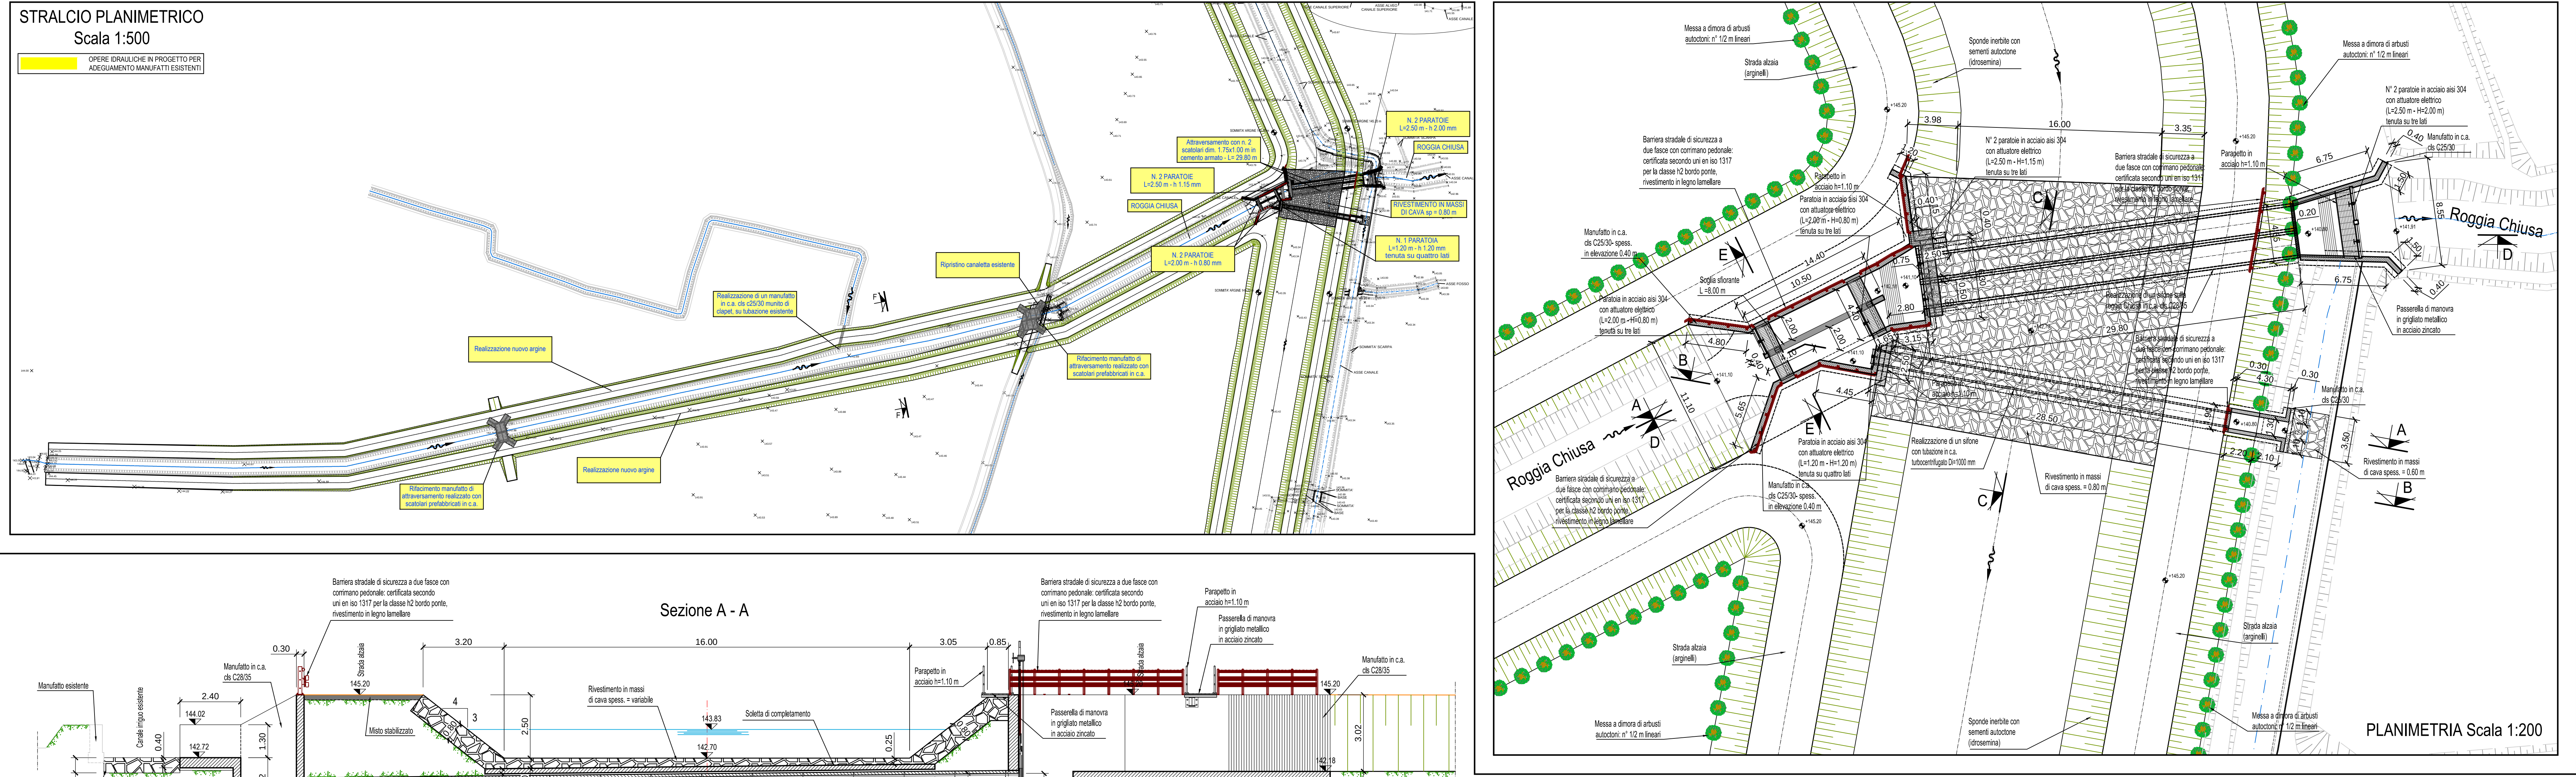

VERIFICARE TUTTE LE MISURE IN CANTIERE

MATERIALI

CALCESTRUZZO PER USO NON STRUTTURALE
(maglierie per solai, riempimenti, isolottofondazioni, ecc.)

- cemento tipo: 32.5 R;
- diametro massimo nominale dell'aggregato: 30 mm;
- dosaggio: 150 kg/m³;
- classe di consistenza (maglierie): S2; plastica;

CALCESTRUZZO PER USO STRUTTURALE
(conglomerato cementizio per pareti, solette di fondo, solette di copertura, calcestruzzo, ecc.)

- calcestruzzo a prestazione garantita conforme alla norma: UNI EN 206-1;
- classe di resistenza a compressione (per strutture in c.a.): C25/30 (Rok 30 N/mm²);
- classe di esposizione ambientale: XC2 (fondazioni), XC1 (sesti);
- dimensione massima nominale dell'aggregato: 25 mm;
- classe di consistenza (strutture in c.a.): S4; semiriducia; S3, per fondazioni;
- rapporto massimo acqua/cemento: 0.50;
- classe di contenuto in duri: C1 0.40;

ARMATURE

- acciaio tipo B450C UNI EN 10027-1:2006 (ex FeB 44k);
- diametro minimo: 3 cm;
- giunzioni per sovrapposizione: = 50 Ø;
- raggio di curvatura per piegature barre sino a Ø 16 mm: = 5 Ø;
- raggio di curvatura per piegature barre = Ø 20 mm: = 7 Ø;
- interfero: superiore alla dimensione massima dell'interfero più 5 mm;

DIAMETRO MIN. MANDRINO DI PIEGATURA BARRE

Ø Barra	< Ø20	ØB = 6 Ø
Ø Barra	Ø20 - Ø26	ØB = 8 Ø

PIEGATURA BARRE Ø20

PIEGATURA BARRE Ø16

PIEGATURA BARRE Ø12

COMUNE DI FONTANETTO PO
Provincia di Vercelli

REALIZZAZIONE CANALE SCOLMATORE
AD OVEST DI FONTANETTO PO

PROGETTO DEFINITIVO

Particolari costruttivi: attraversamento Roggia Chiusa - OP. 15

3 2 1 8 - 0 8 - 0 4 6 0 1 - D W G

12.7

06 MAR 19

RE. DATA

REDAZIONE

VERIFICA

INTERCONFERENZA

MODIFICHE