
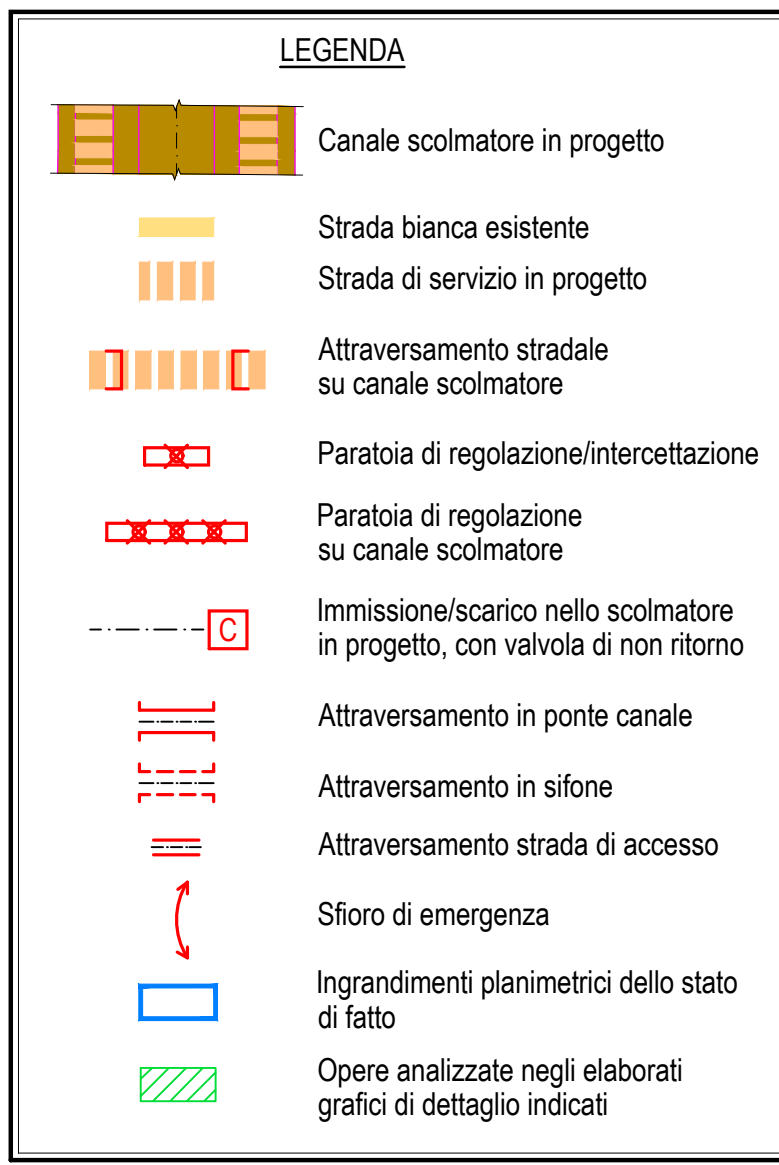
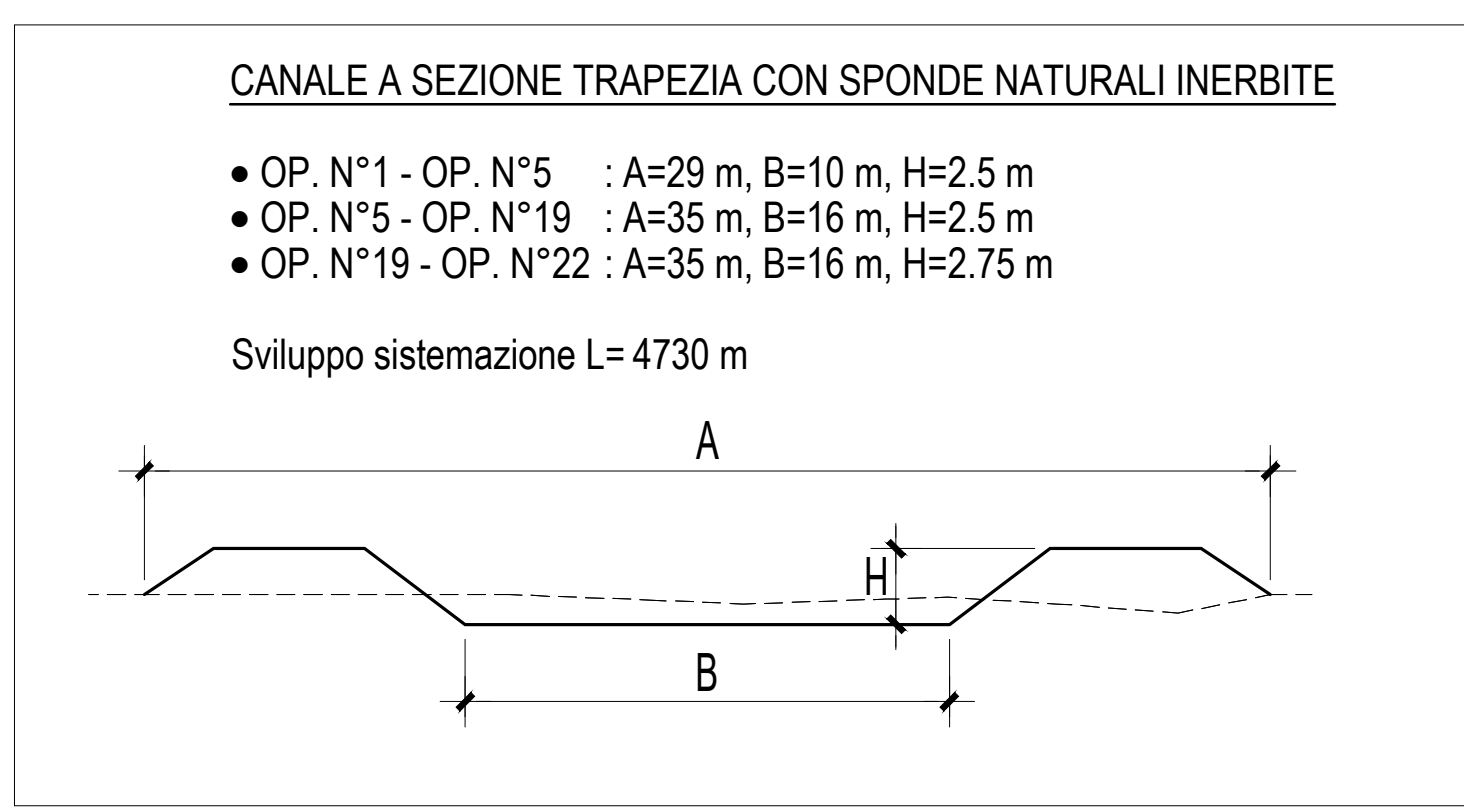
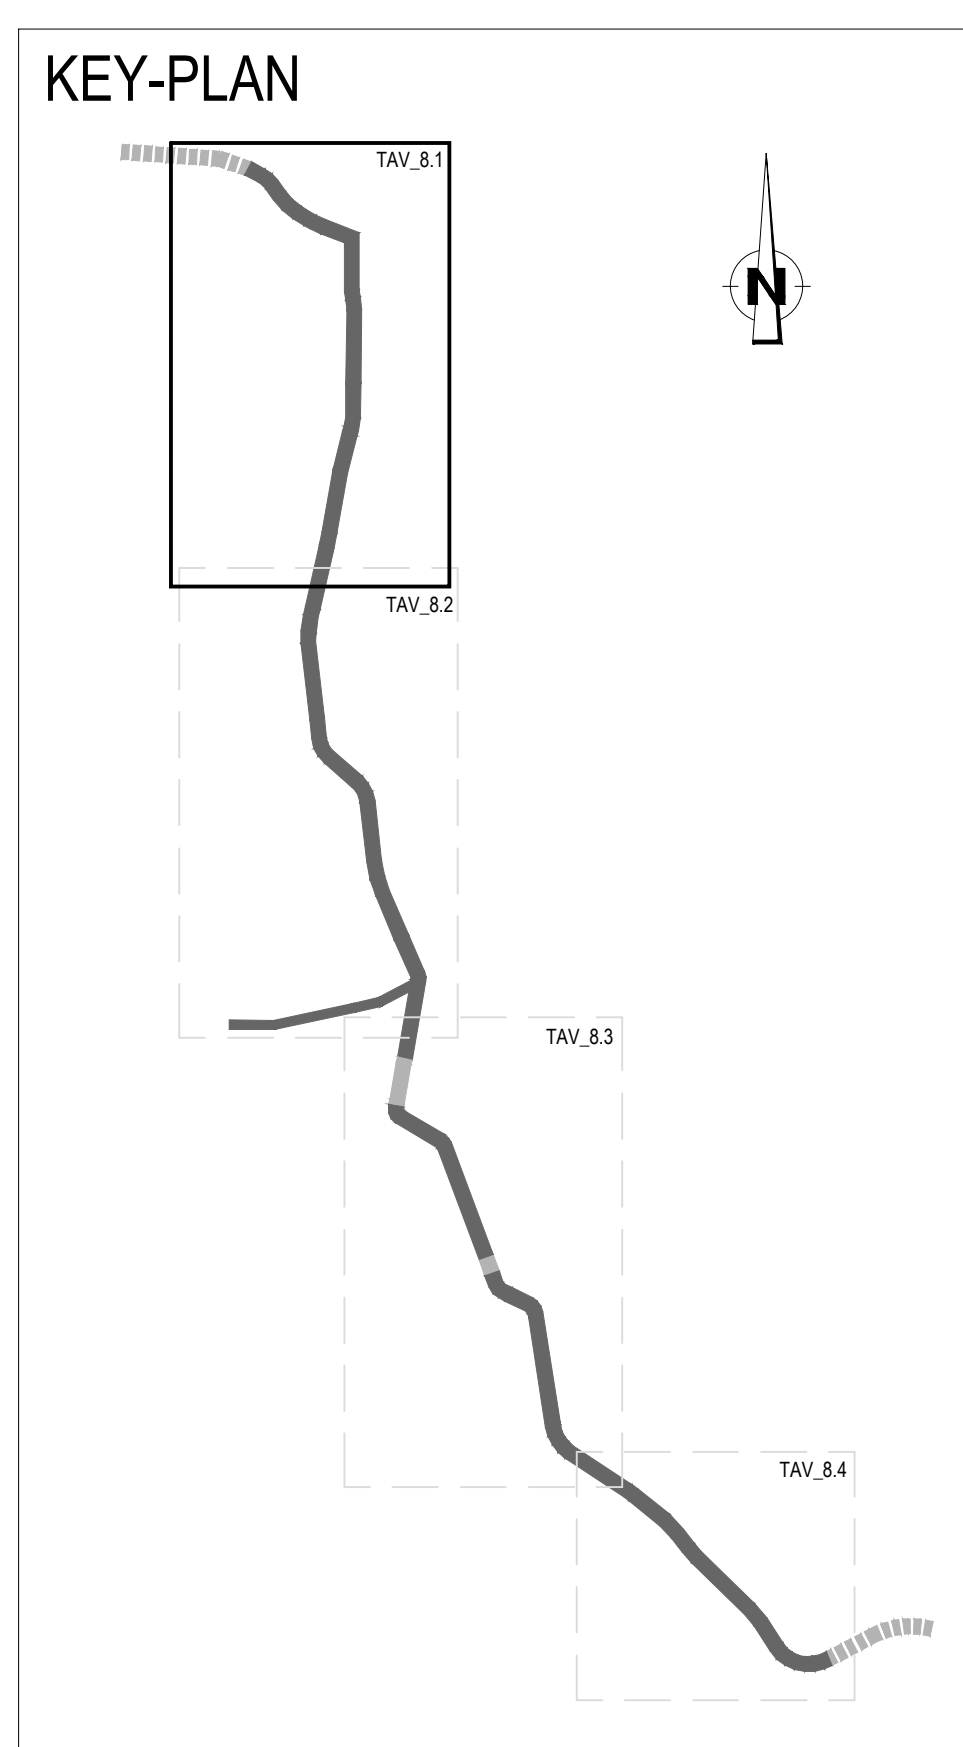
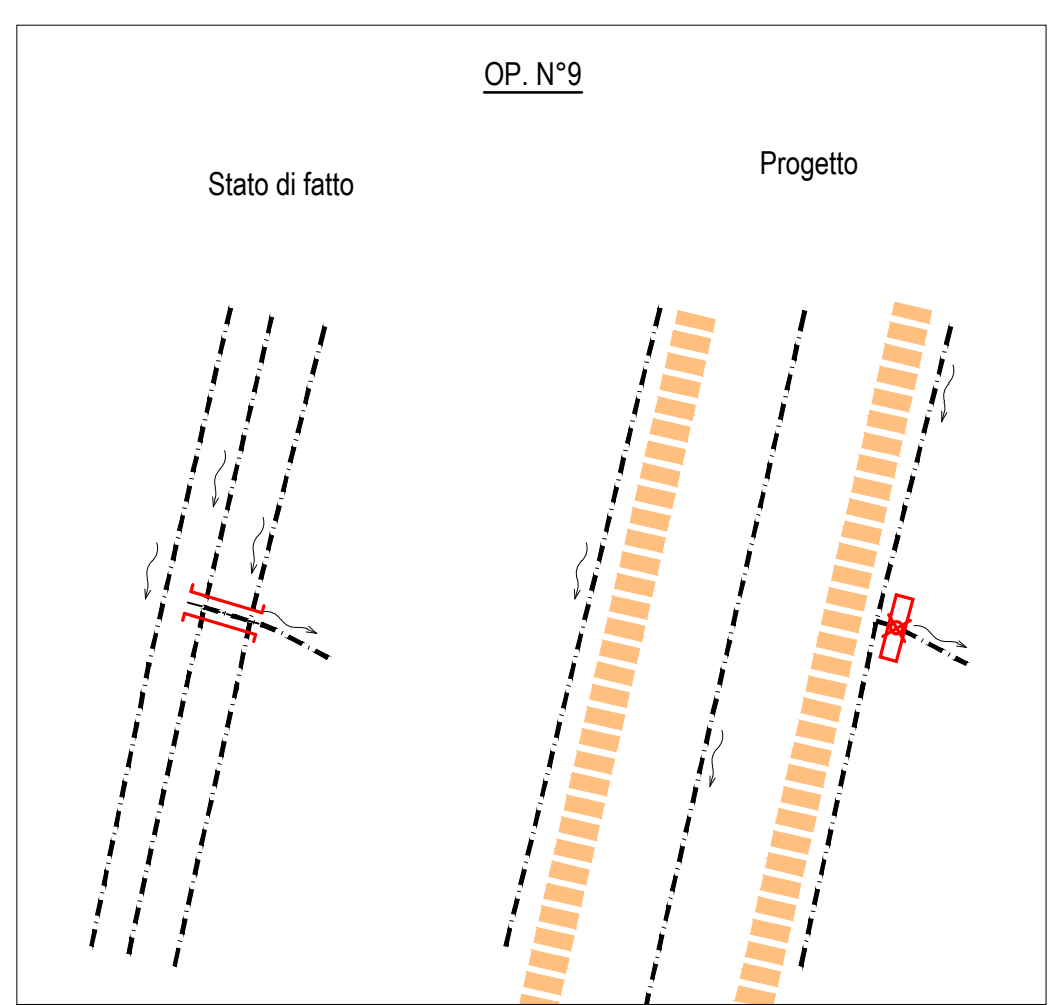
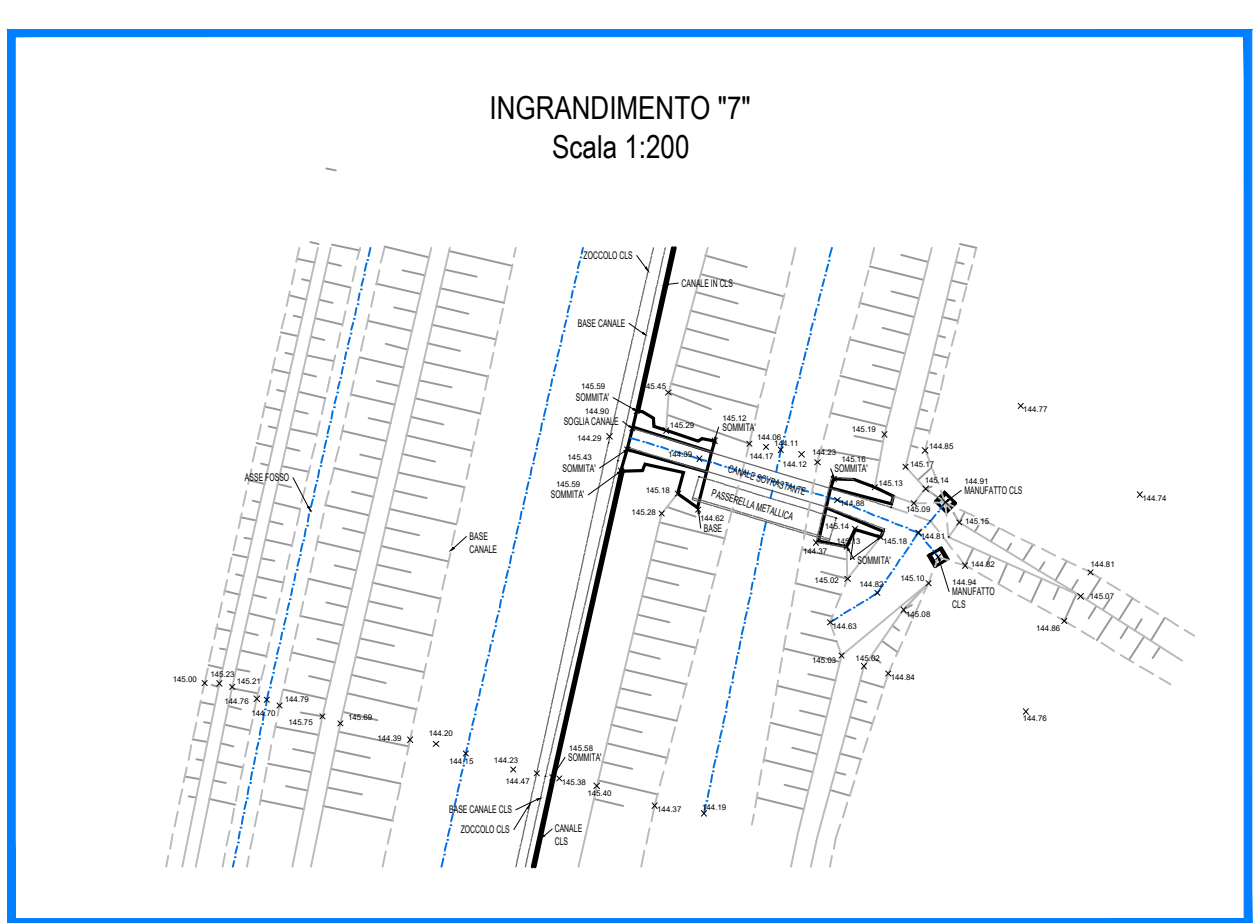
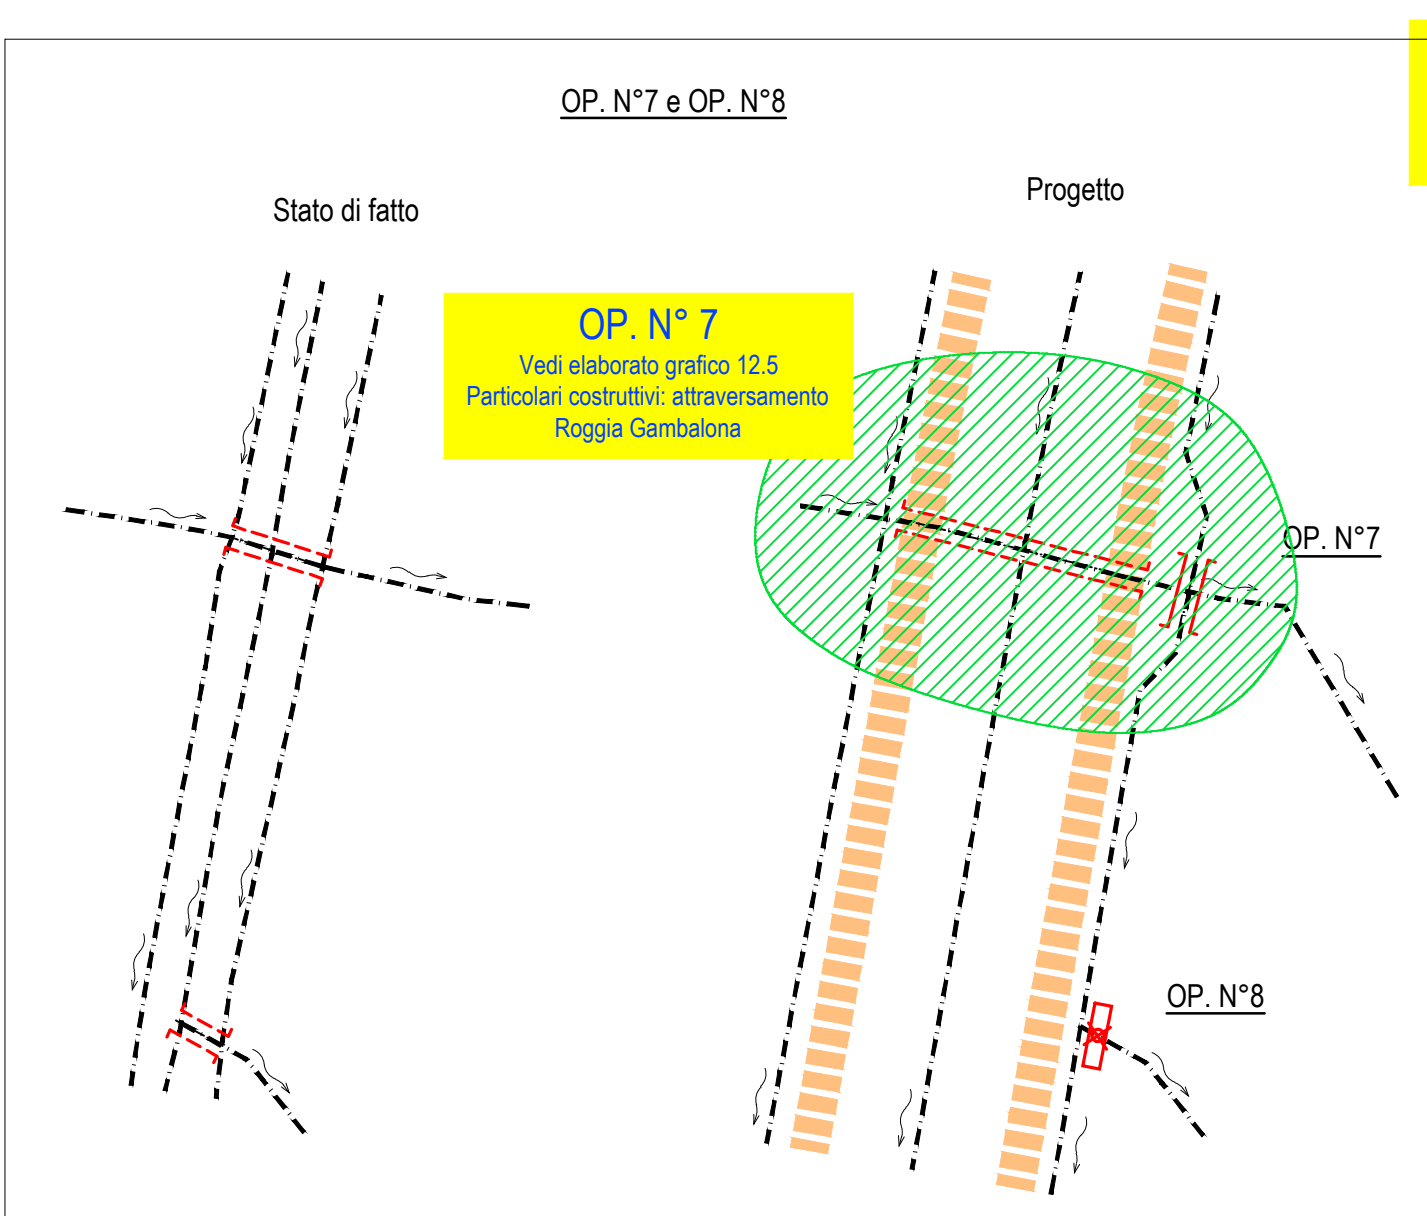
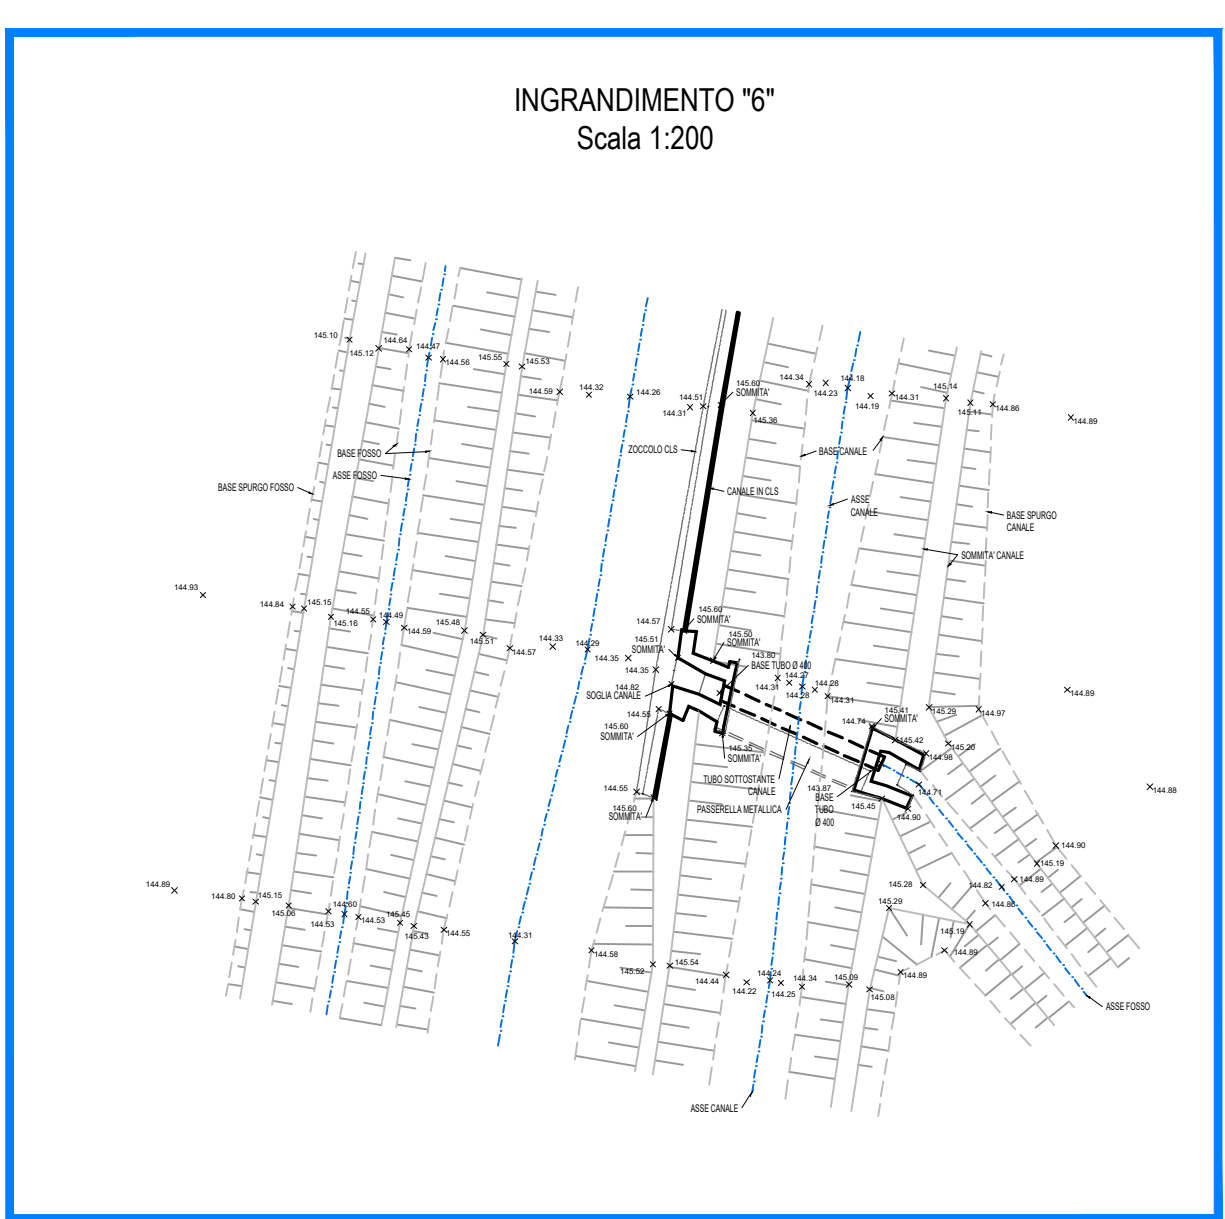
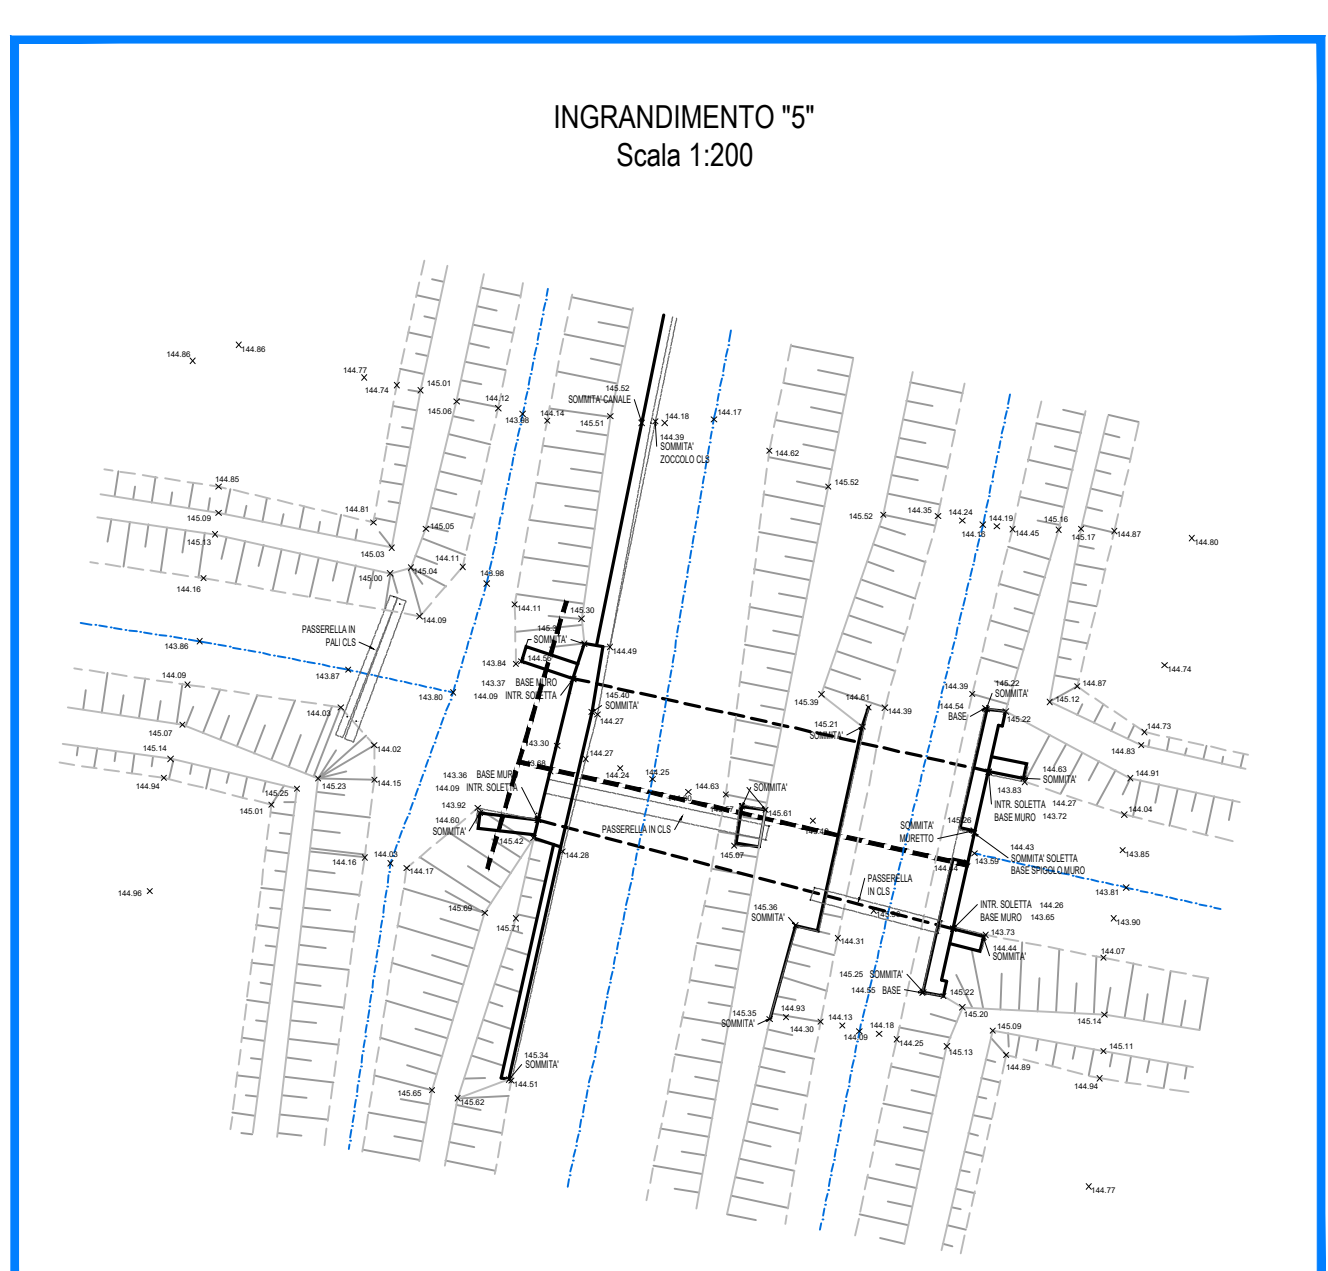
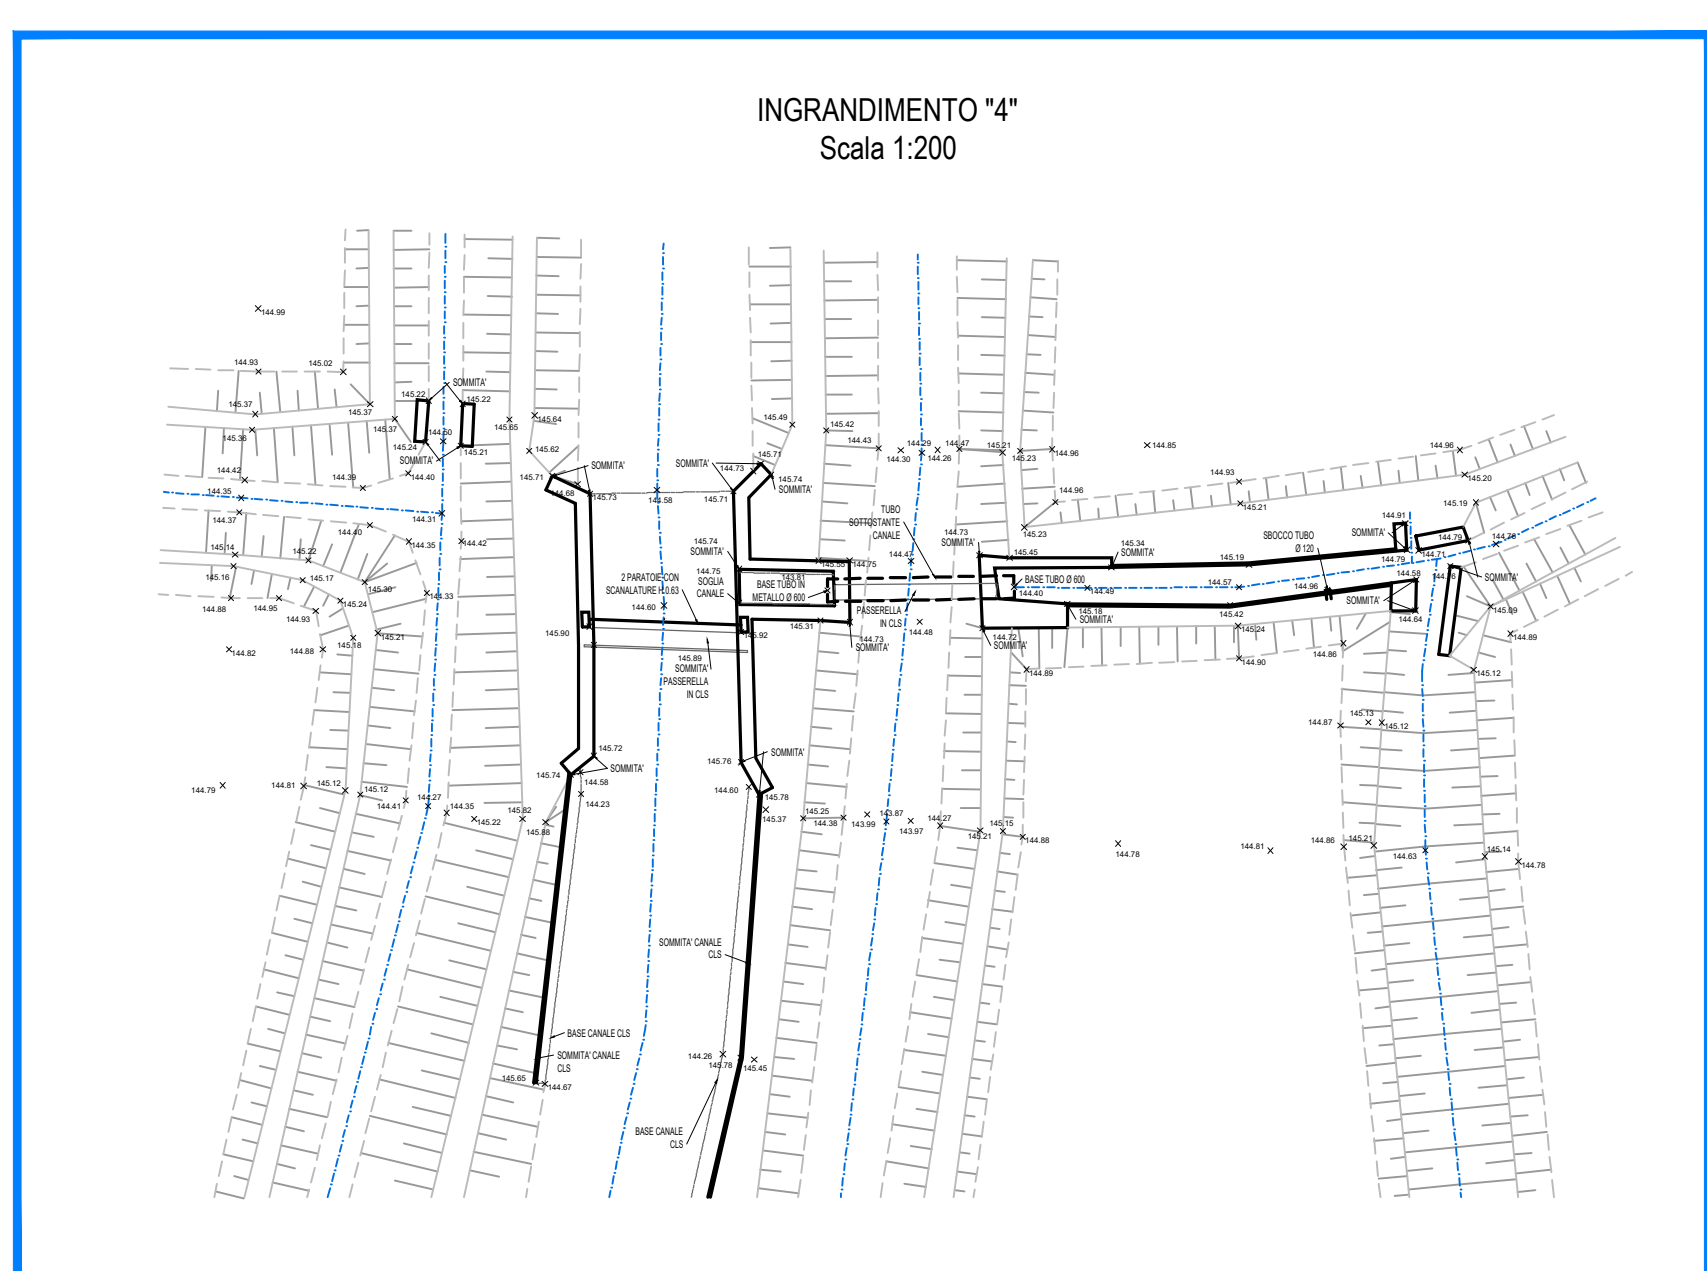
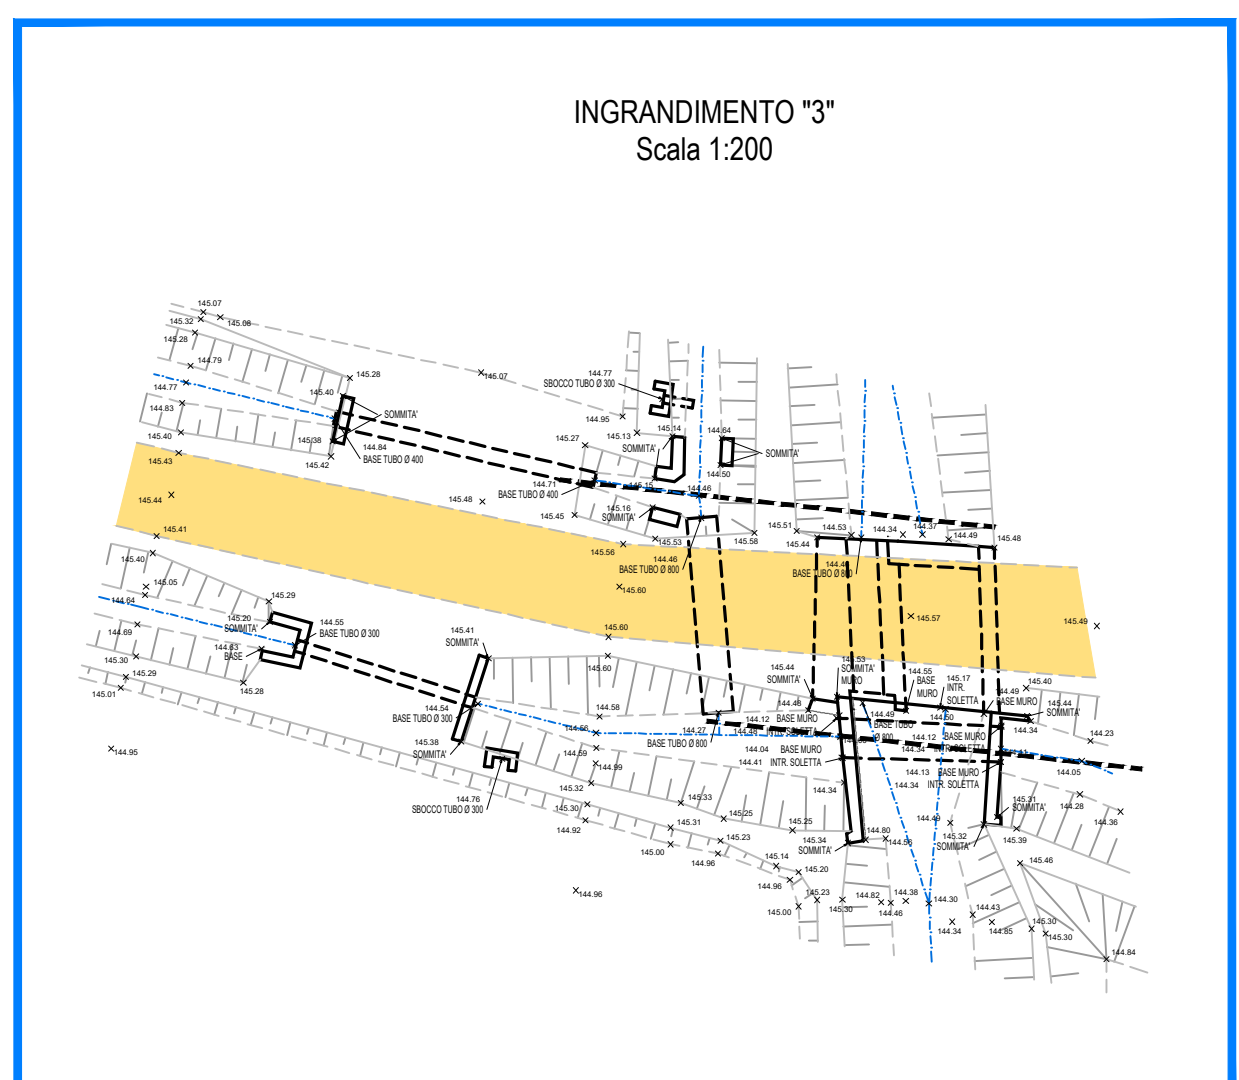
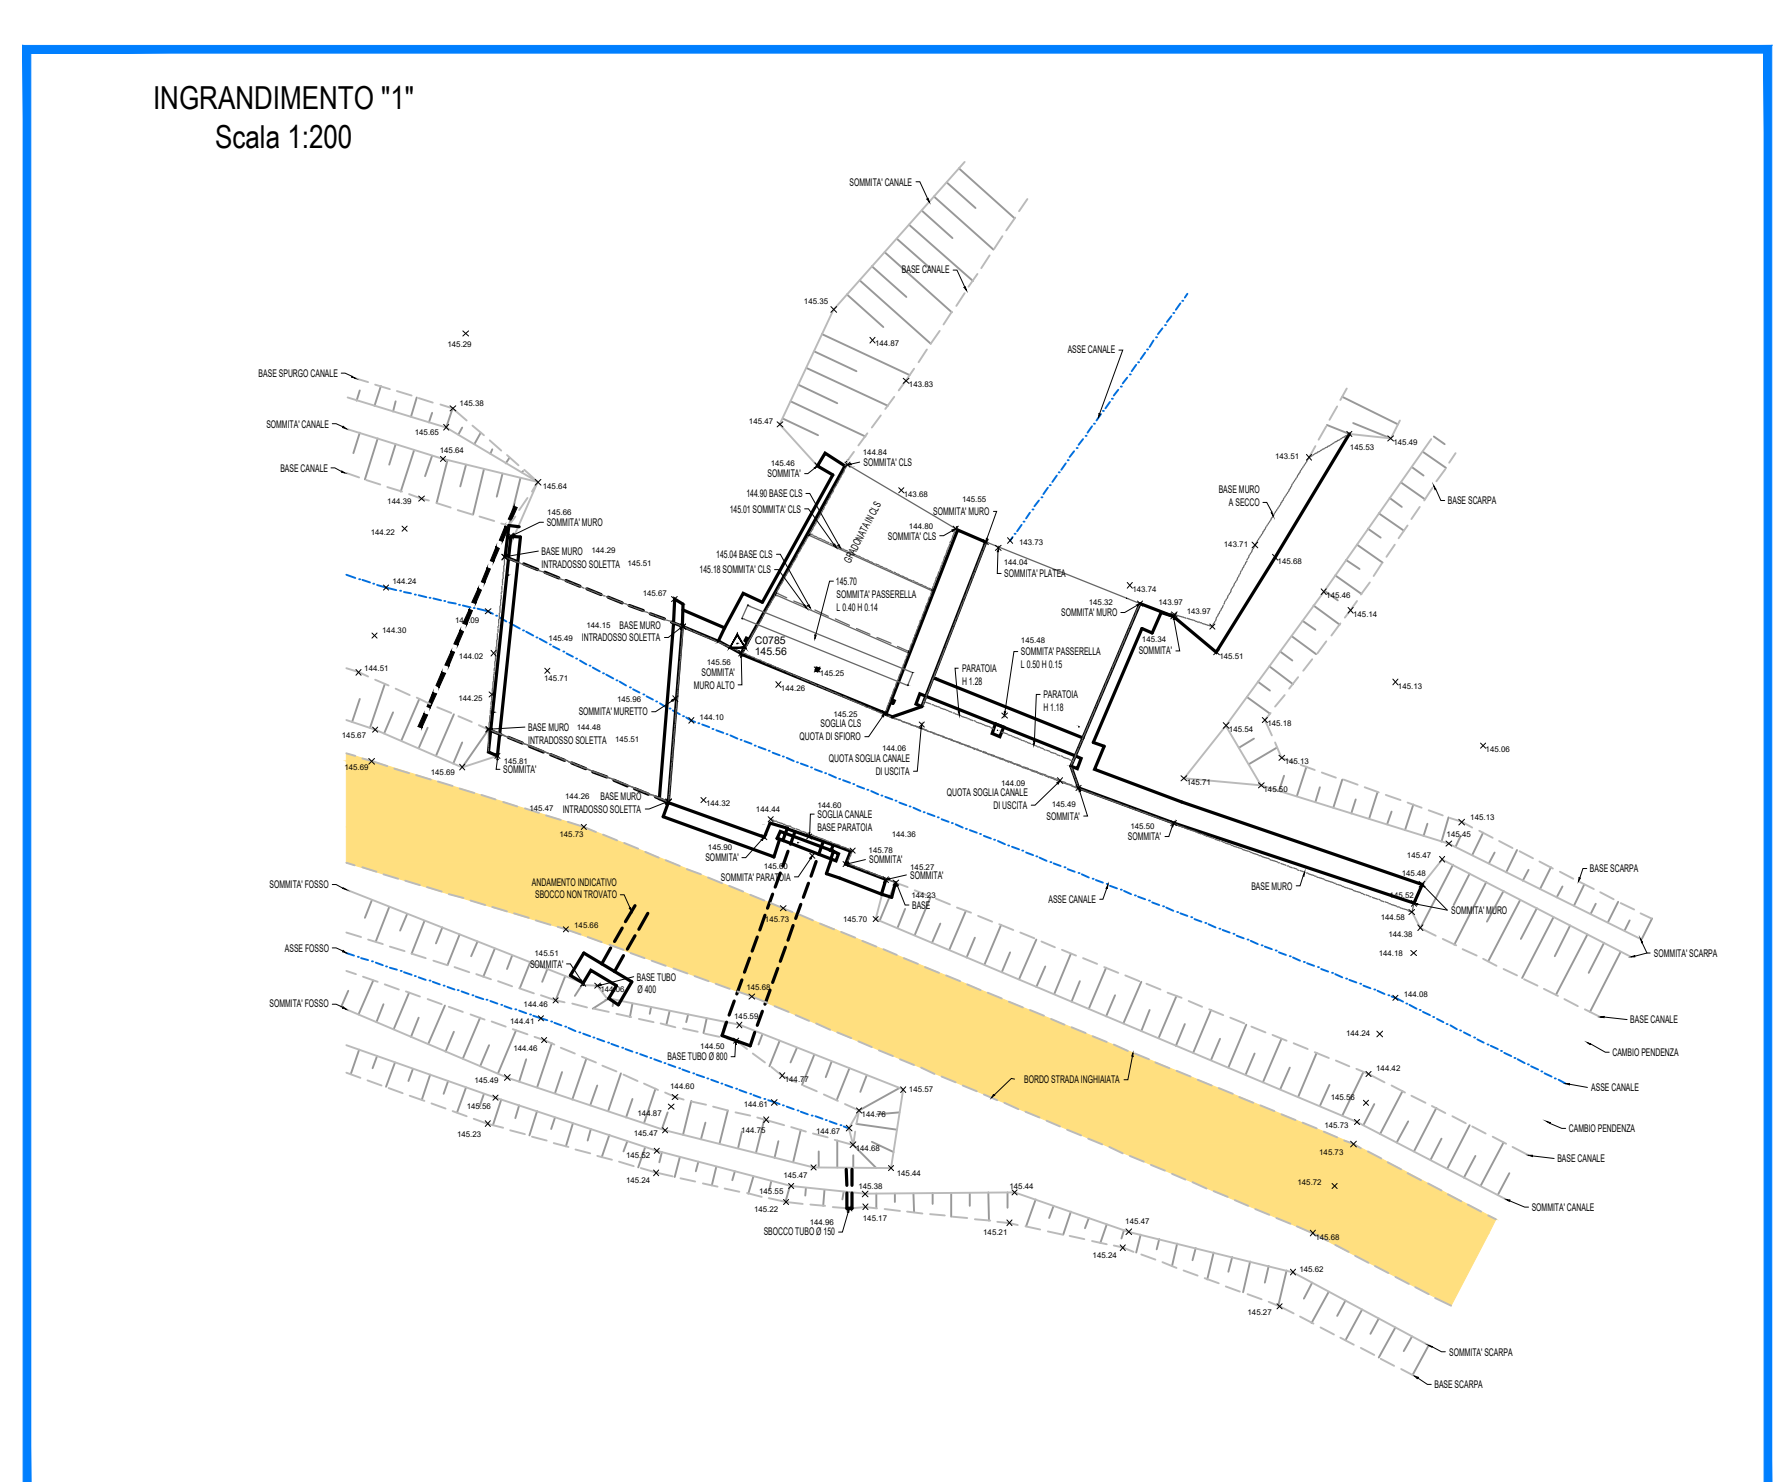
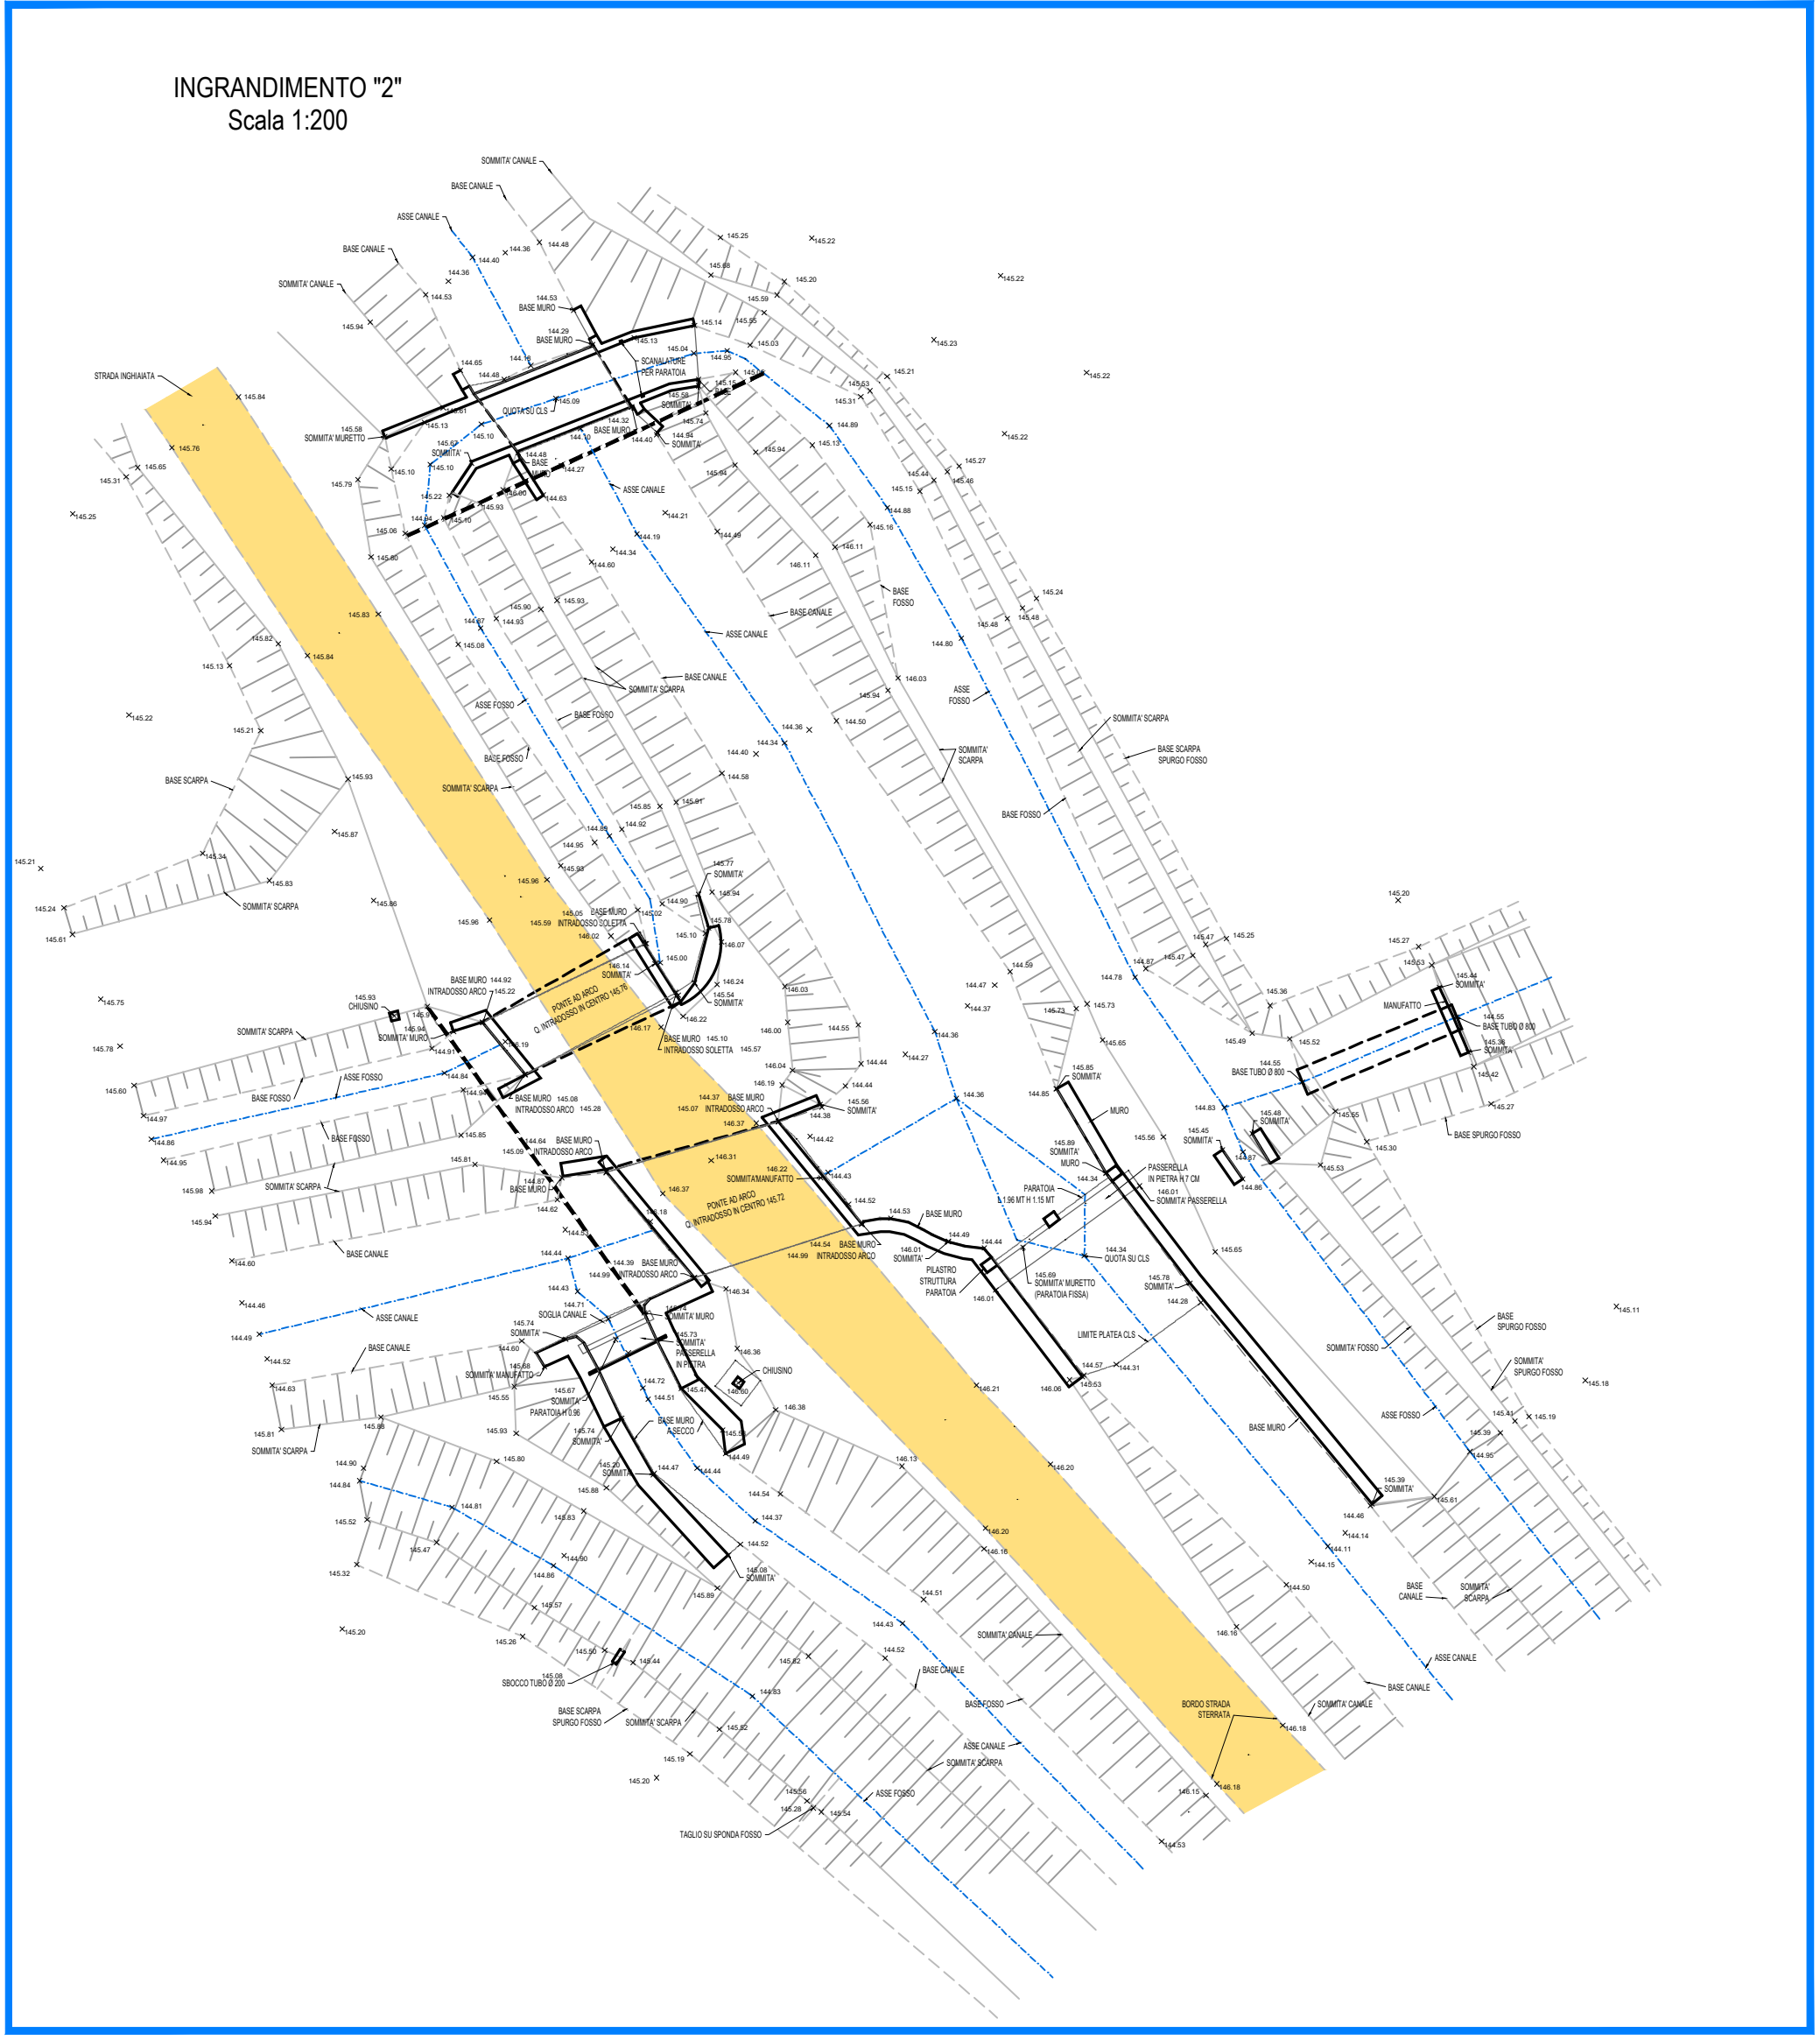
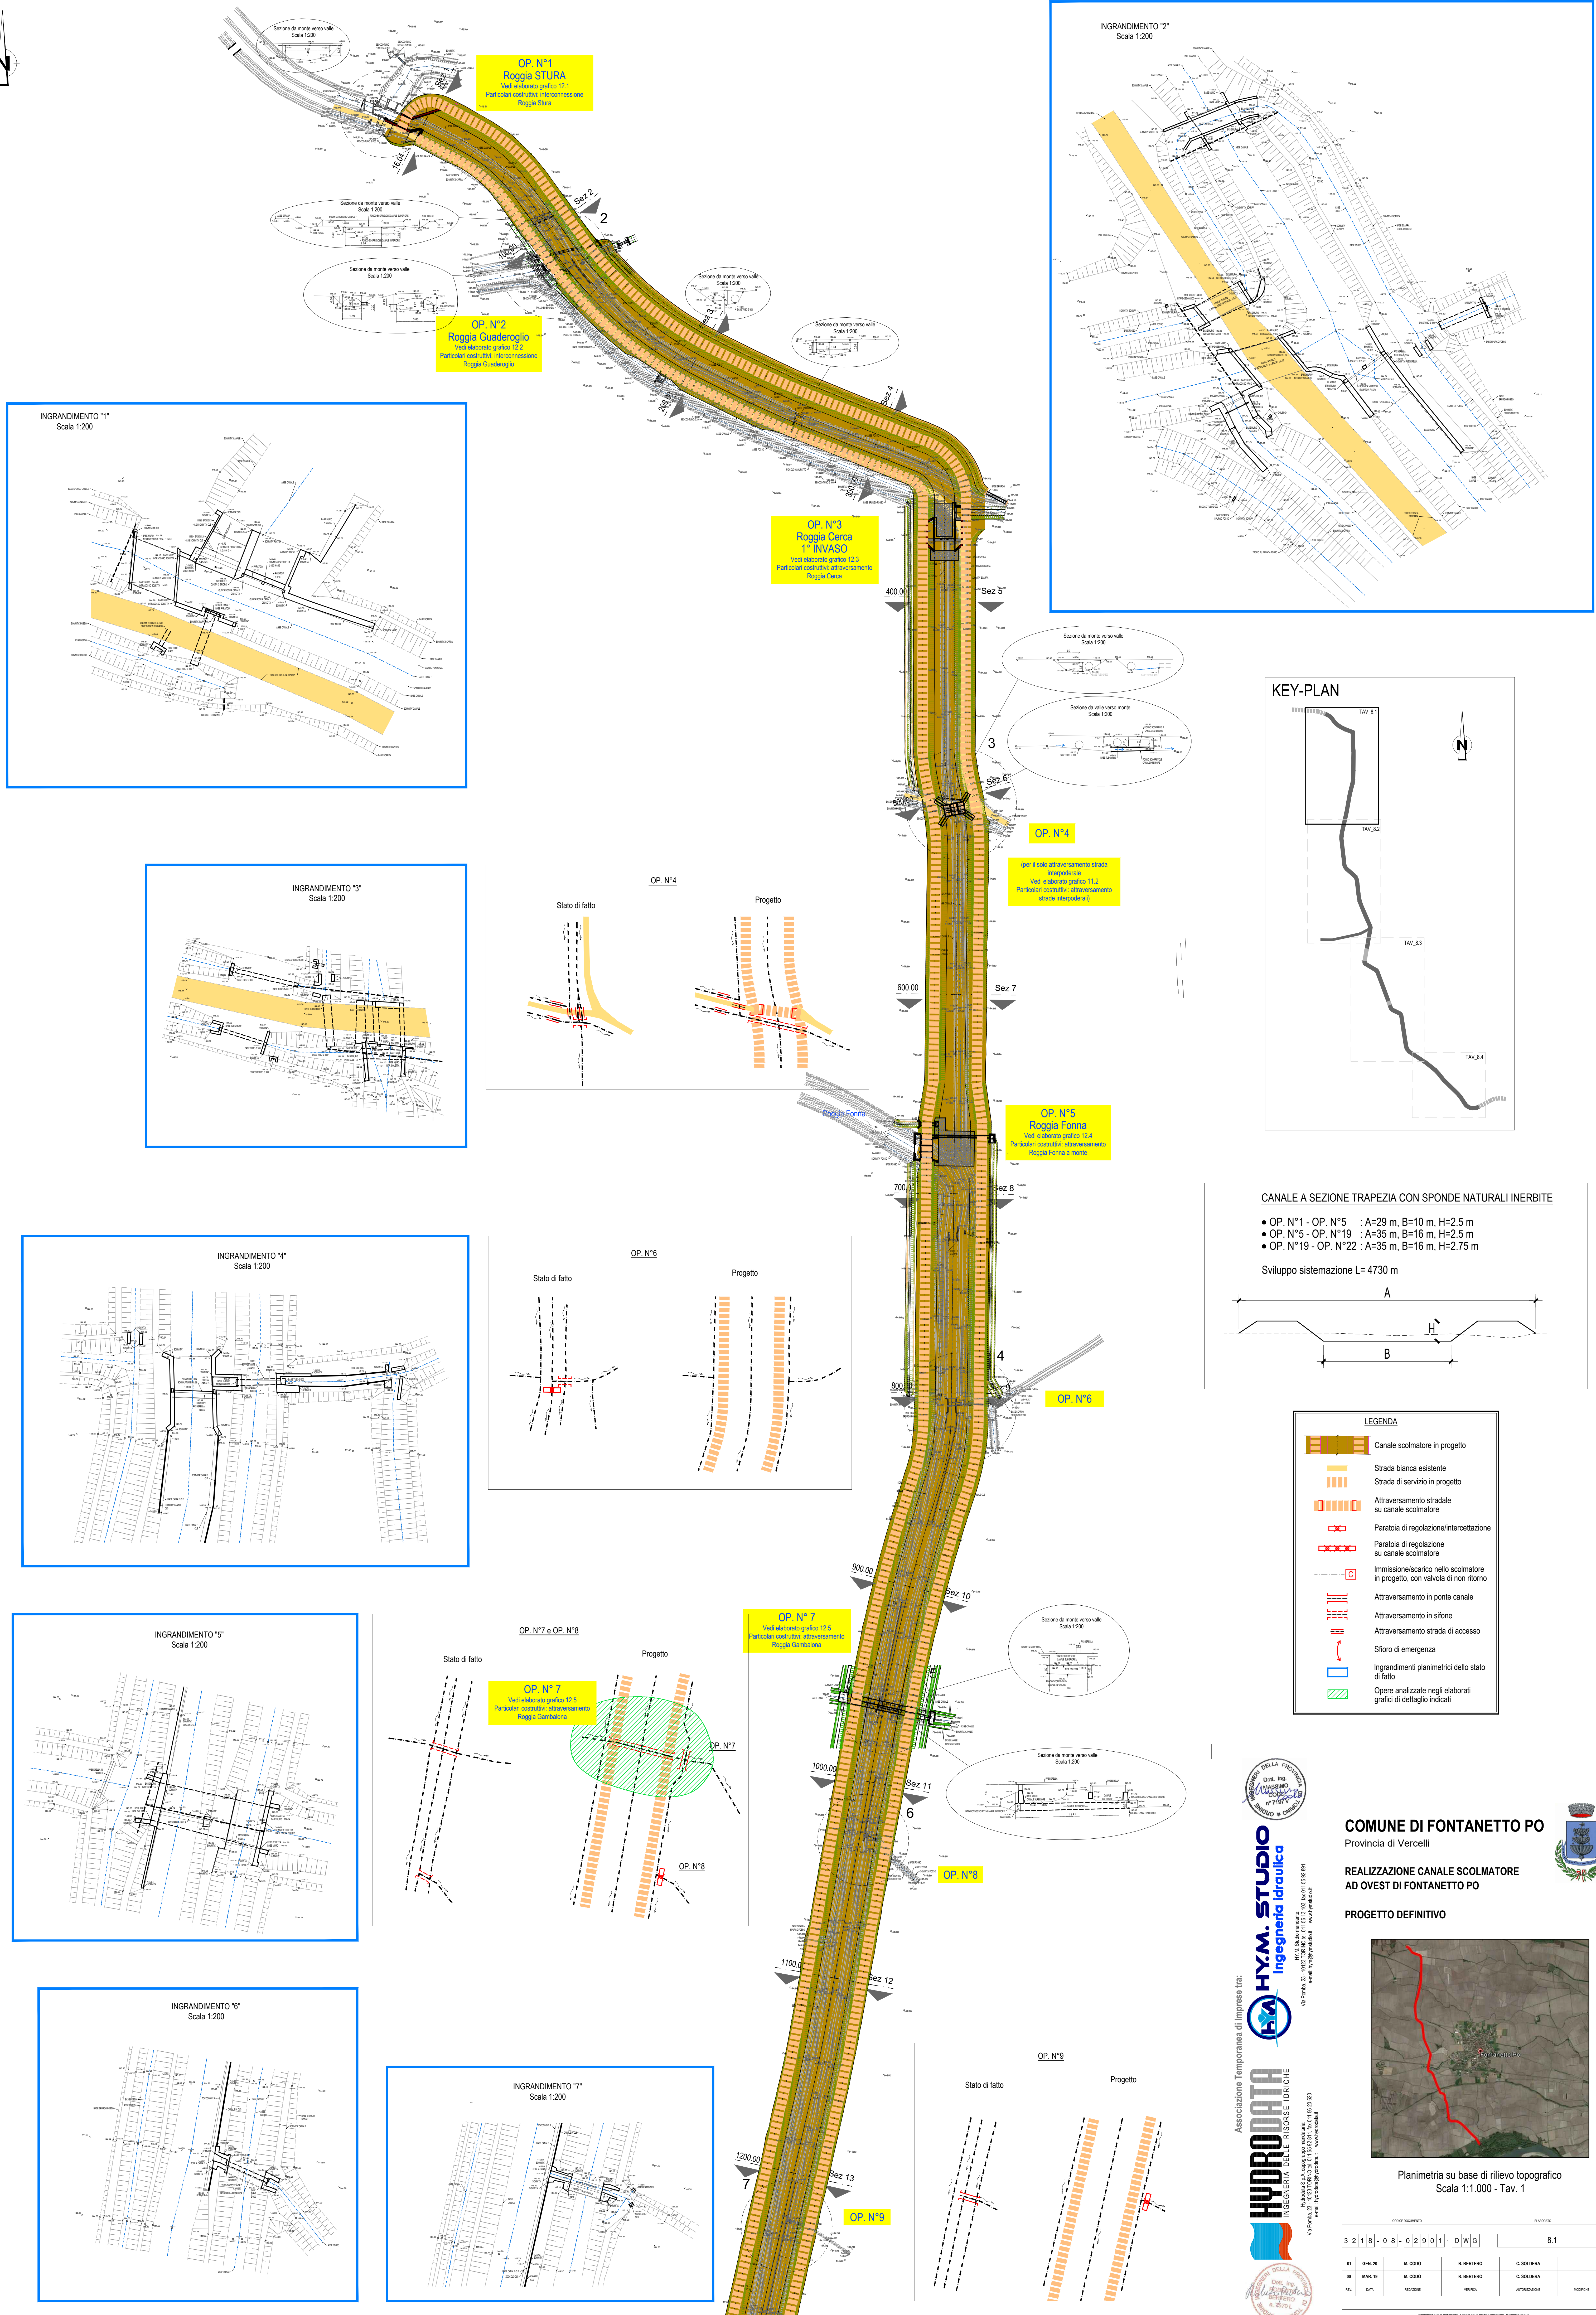


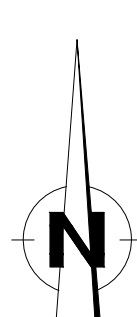

COMUNE DI FONTANETTO PO

Provincia di Vercelli

REALIZZAZIONE CANALE SCOLMATORE

AD OVEST DI FONTANETTO PO

PROGETTO DEFINITIVO

Planimetria su base di rilievo topografico

Scala 1:1.000 - Tav. 1

CODICE COORDINATO		ELENCO			
3	2	1	8		
0	8	0	2		
9	0	1	1		
0	W	G			
8.1					
01	GEN. 20	M. COLO	R. BERTERO	C. SOLDERA	
02	MAR. 19	M. COLO	R. BERTERO	C. SOLDERA	
03	DATA	REVISIONE	VERIFICA	ATTUAZIONE	MODIFICHE

IMPIANTO E LAVORI DI COSTRUZIONE DEL CANALE SCOLMATORE AD OVEST DI FONTANETTO PO