

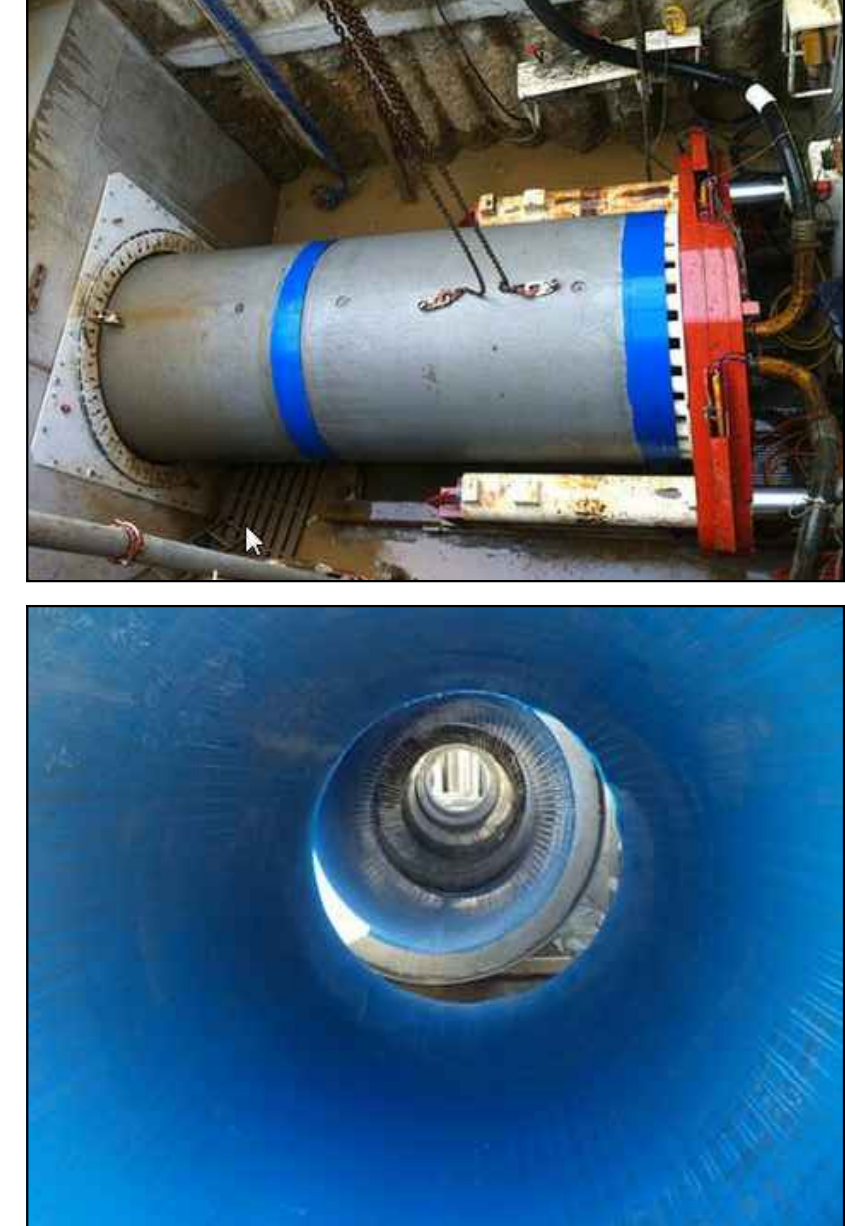
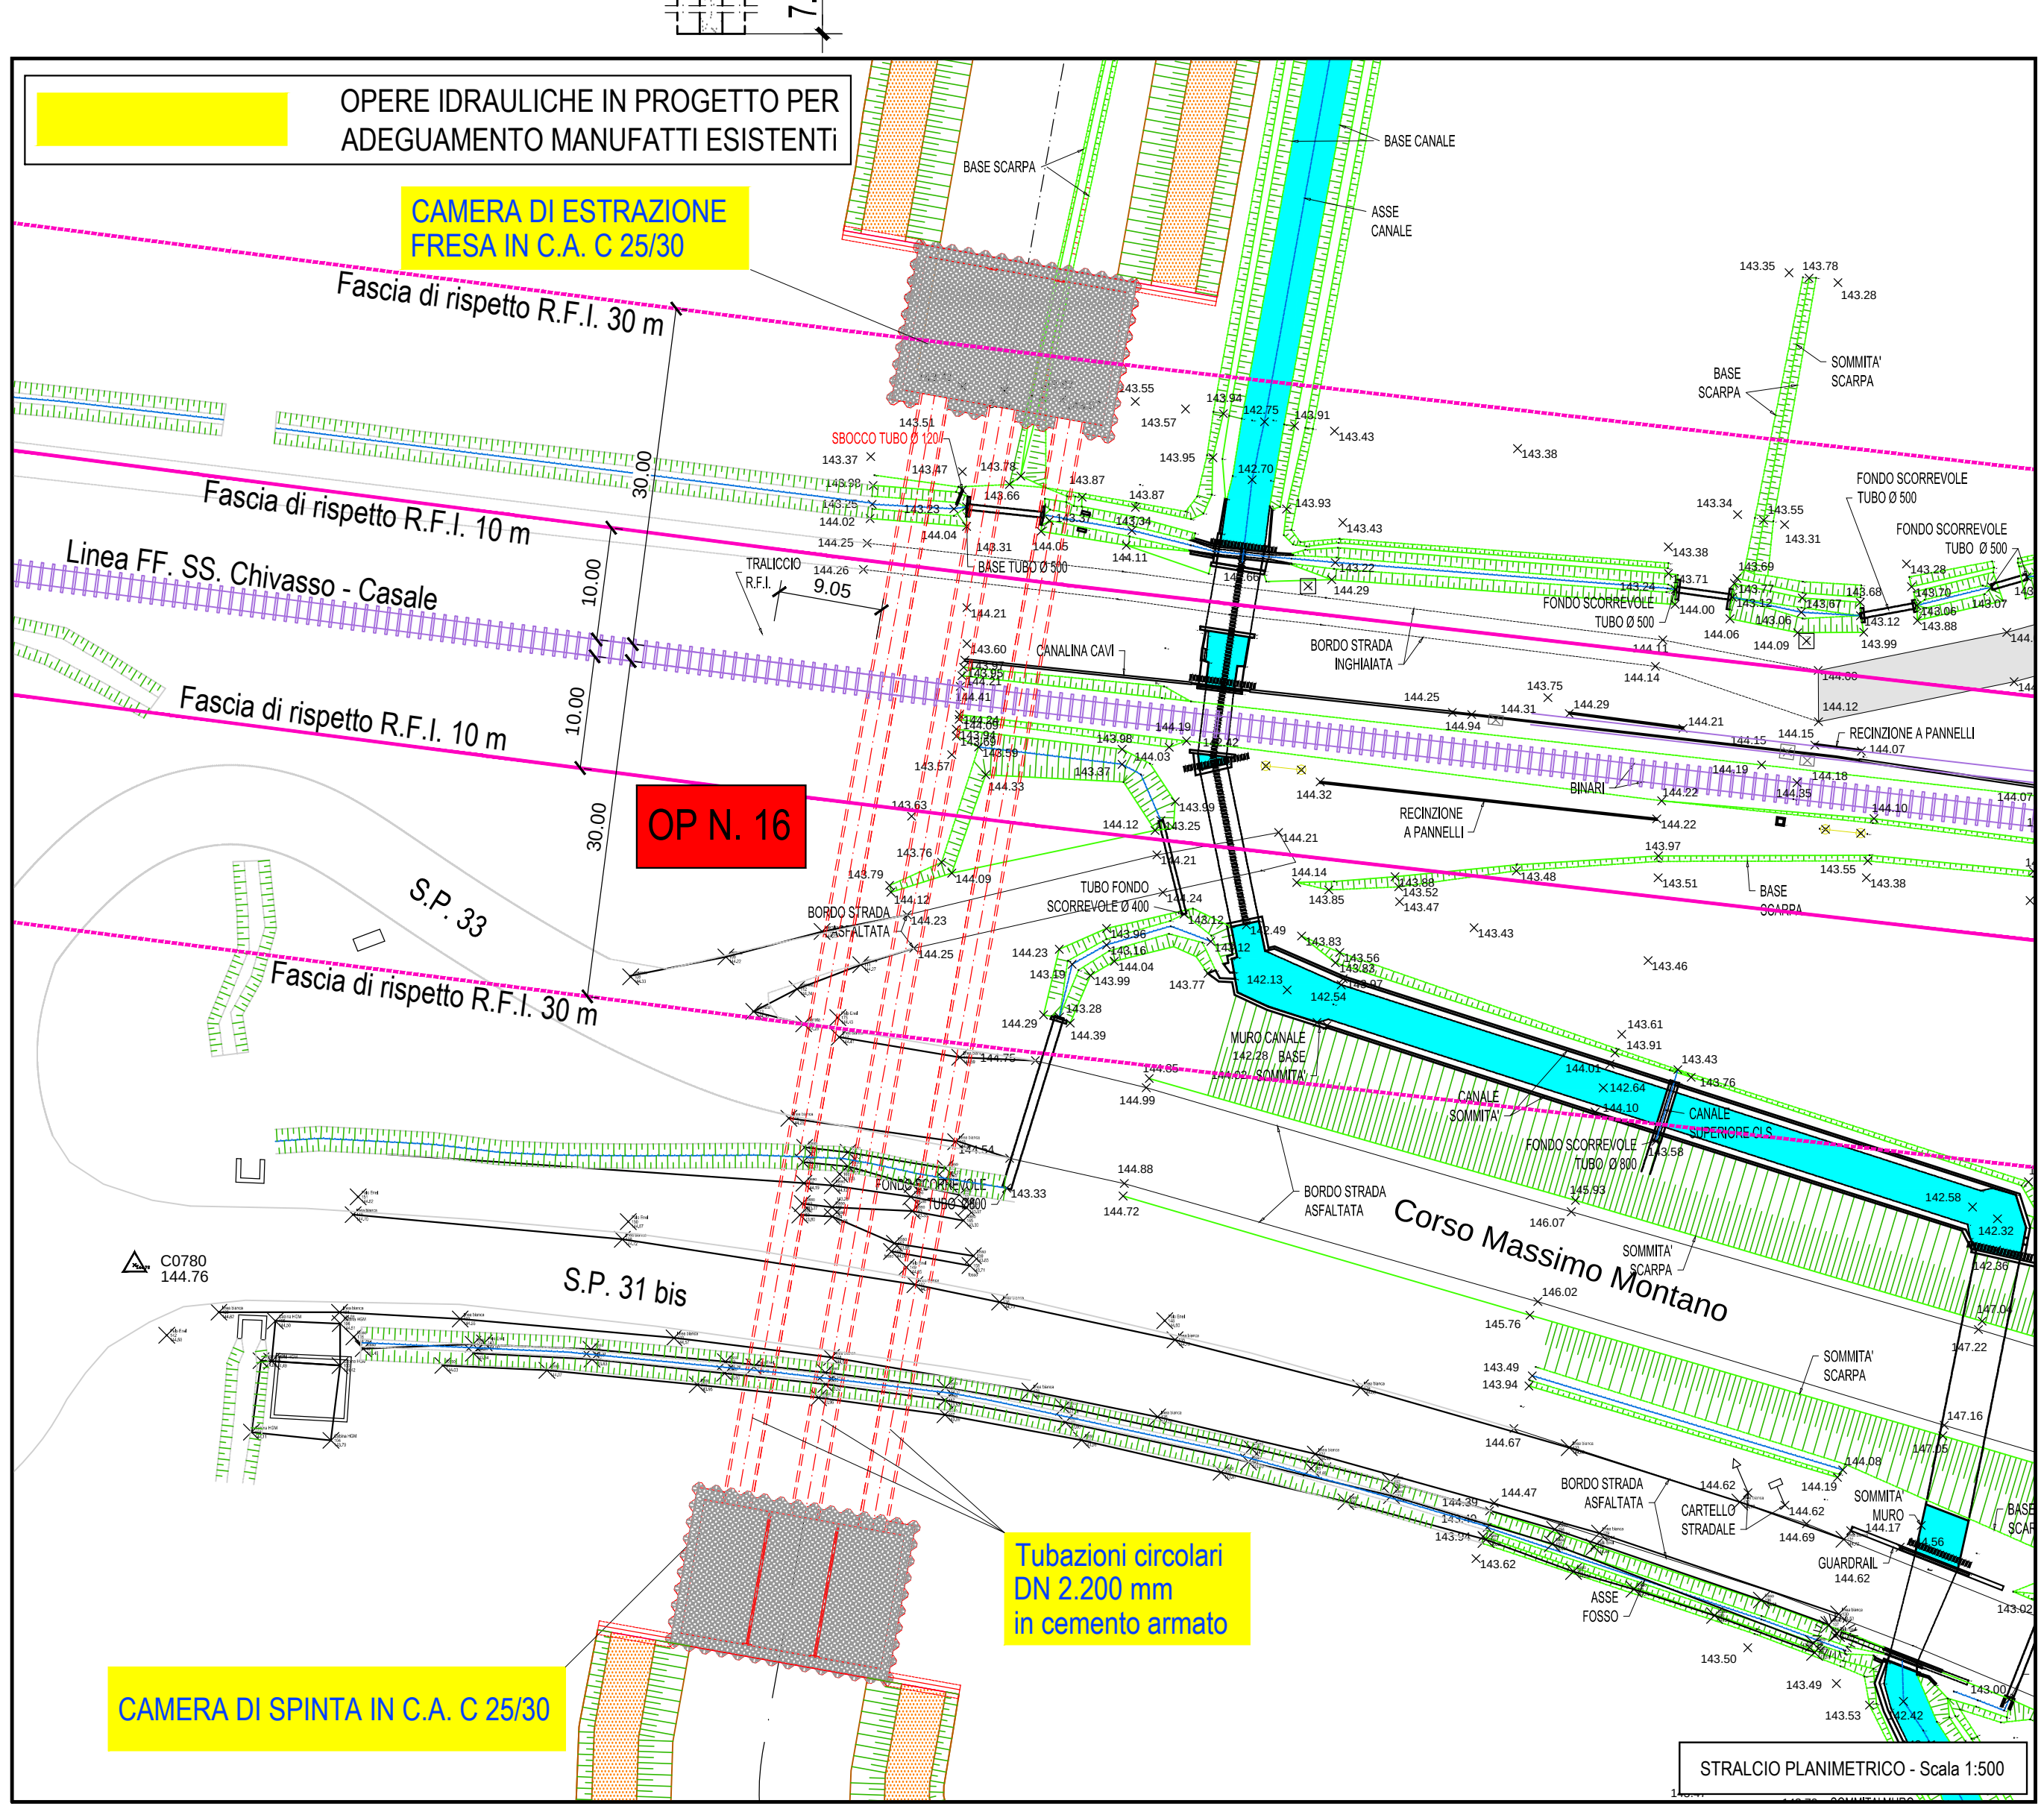
 
 


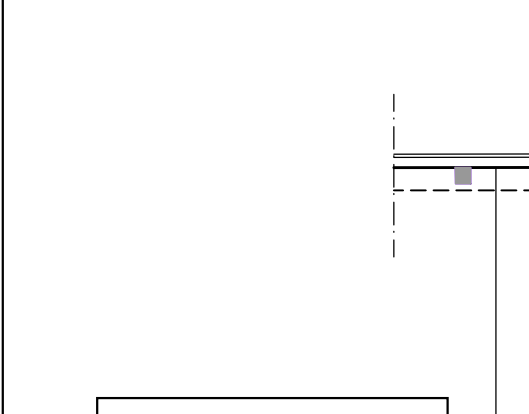

Rivestimento interno in liner polietilenico ad alta densità (HDPE)

DECRETO 4 aprile 2014.
Norme Tecniche per gli attraversamenti ed i paralleleli di condotte e canali convoglianti liquidi e gas con ferrovie ed altre linee di trasporto.
4.1.1.2. In prossimità di opere d'arte e di impianti tecnologici (segnali trazione elettrica, antenne radio, ecc.), l'attraversamento deve essere realizzato in modo tale da non interessare le strutture delle opere d'arte e degli impianti stessi consentendone allo stesso modo l'eventuale esecuzione di lavori di manutenzione o consolidamento. In ogni caso l'attraversamento deve risultare a distanza, dal filo esterno della struttura più vicina, non minore dell'altezza del piano del ferro sul piano di fondazione dell'opera d'arte, con un massimo di 10 m.
Nei confronti degli imbocchi delle gallerie va rispettata la distanza di 10 m.

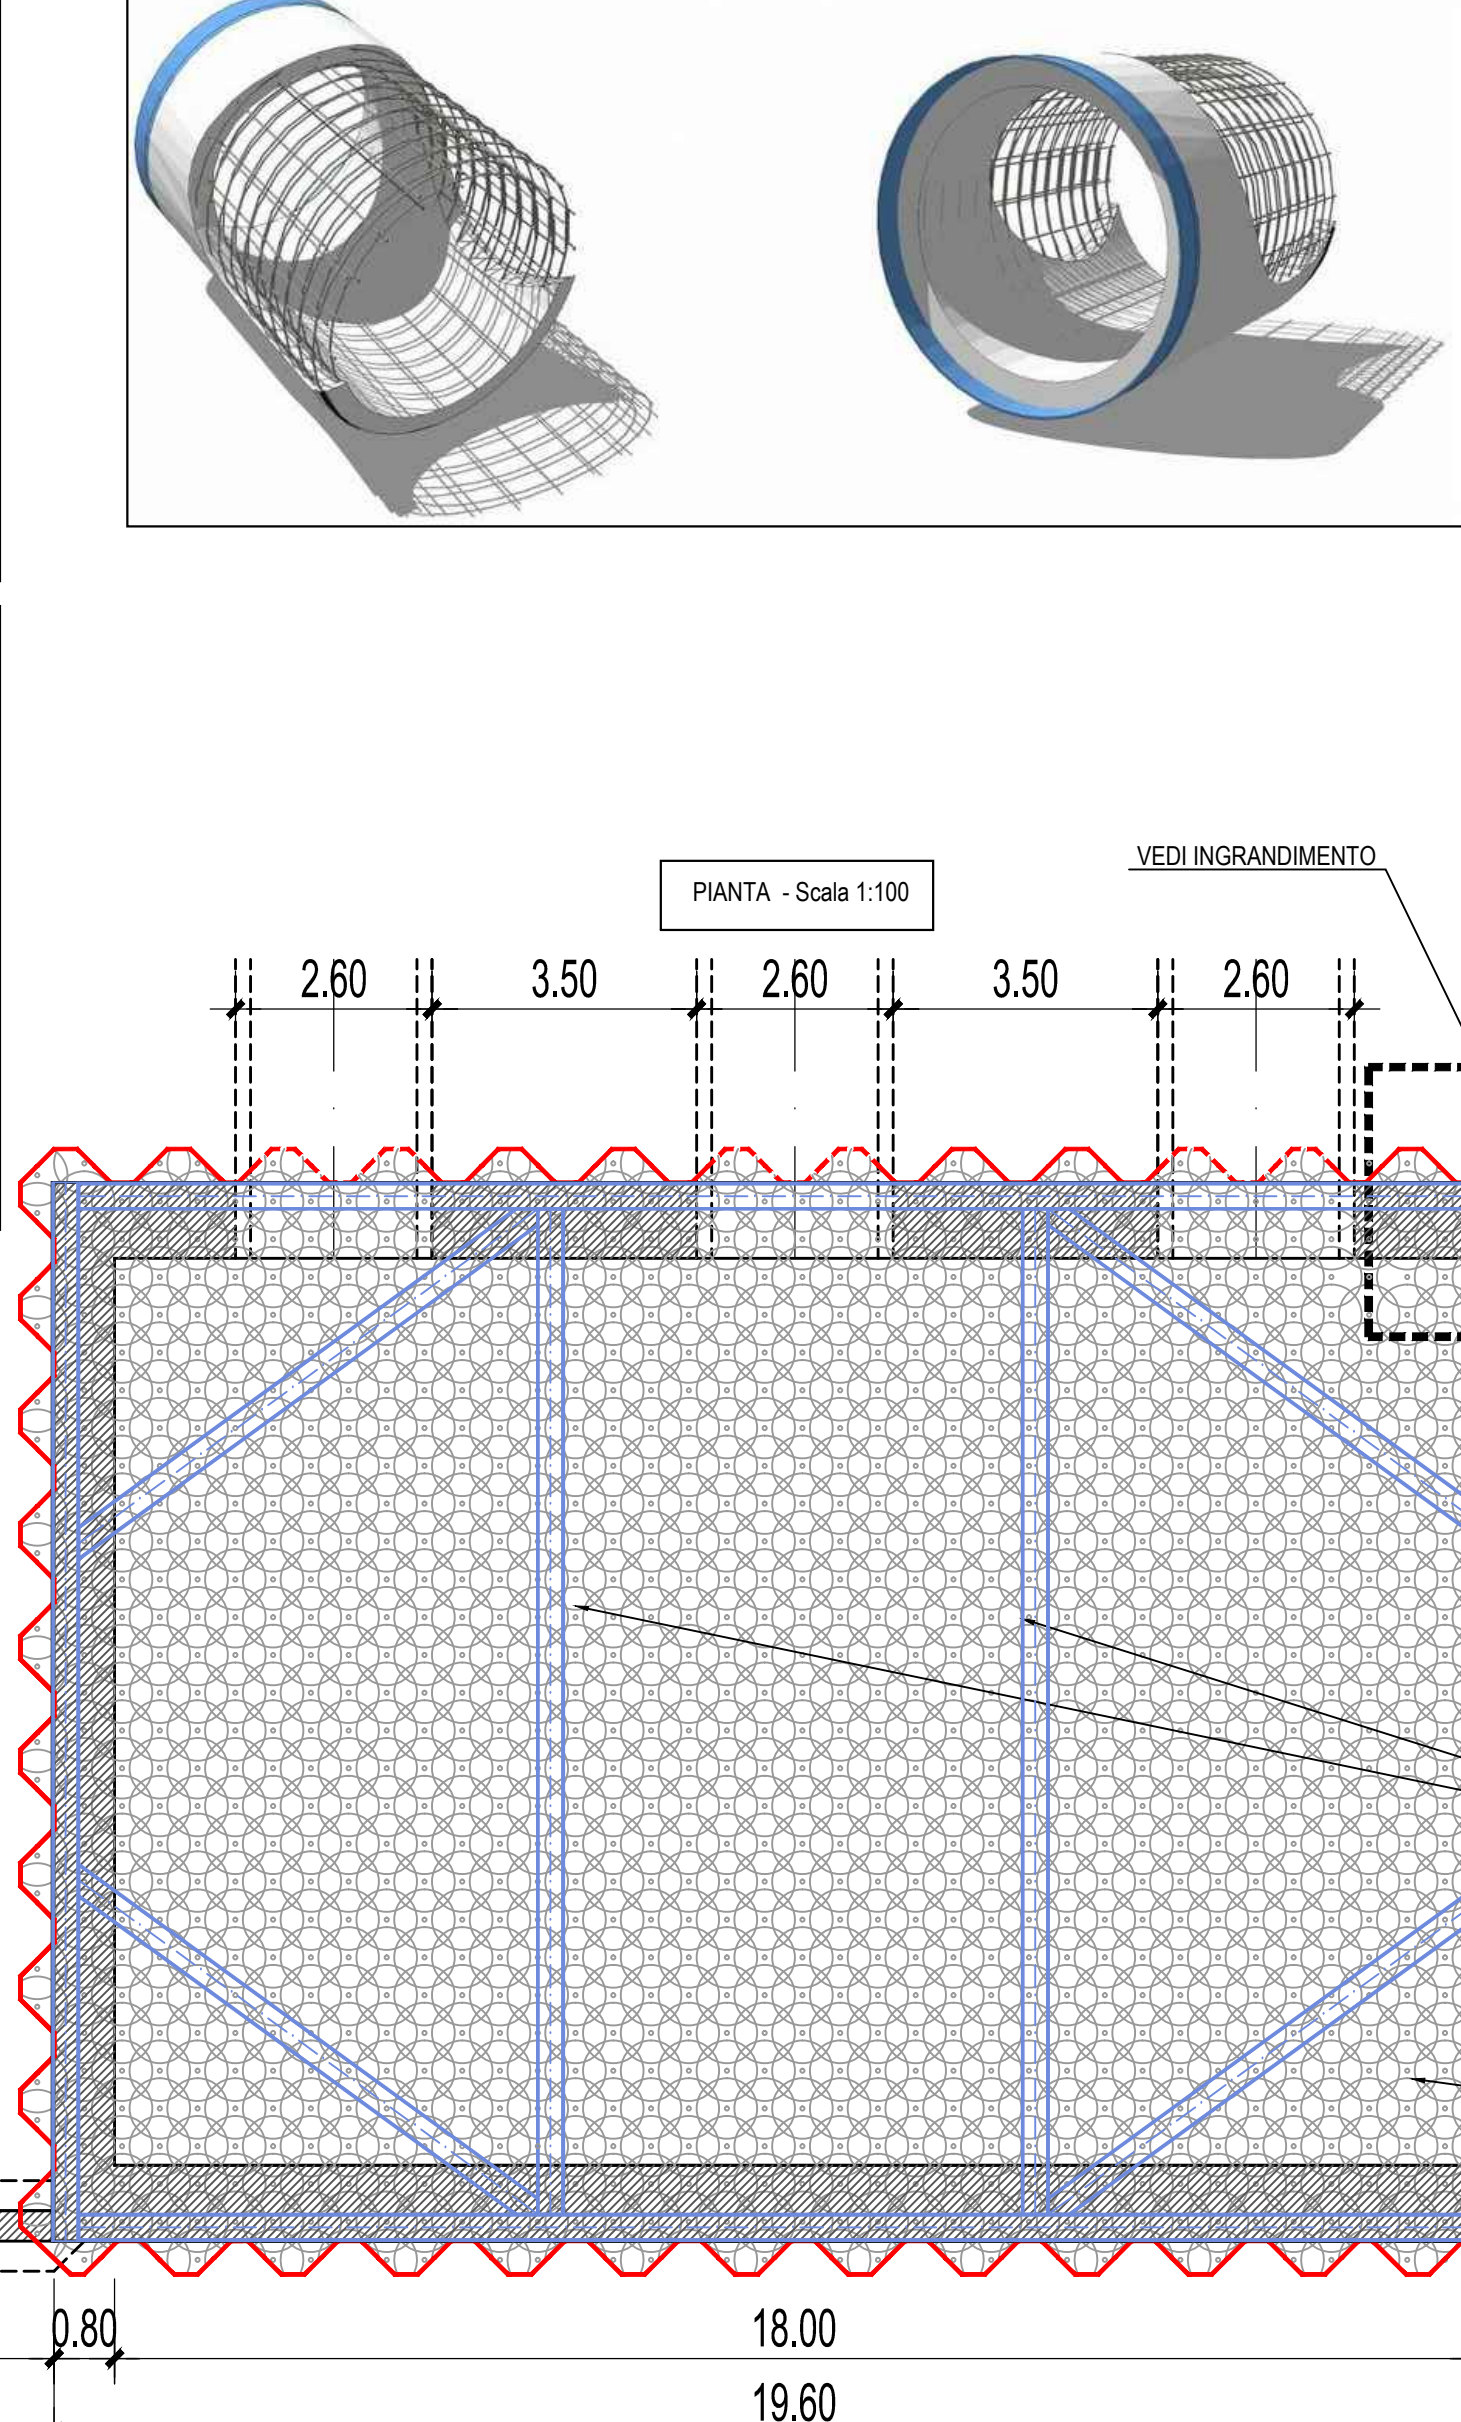

SEZIONE B-B - Scale 1/100

