
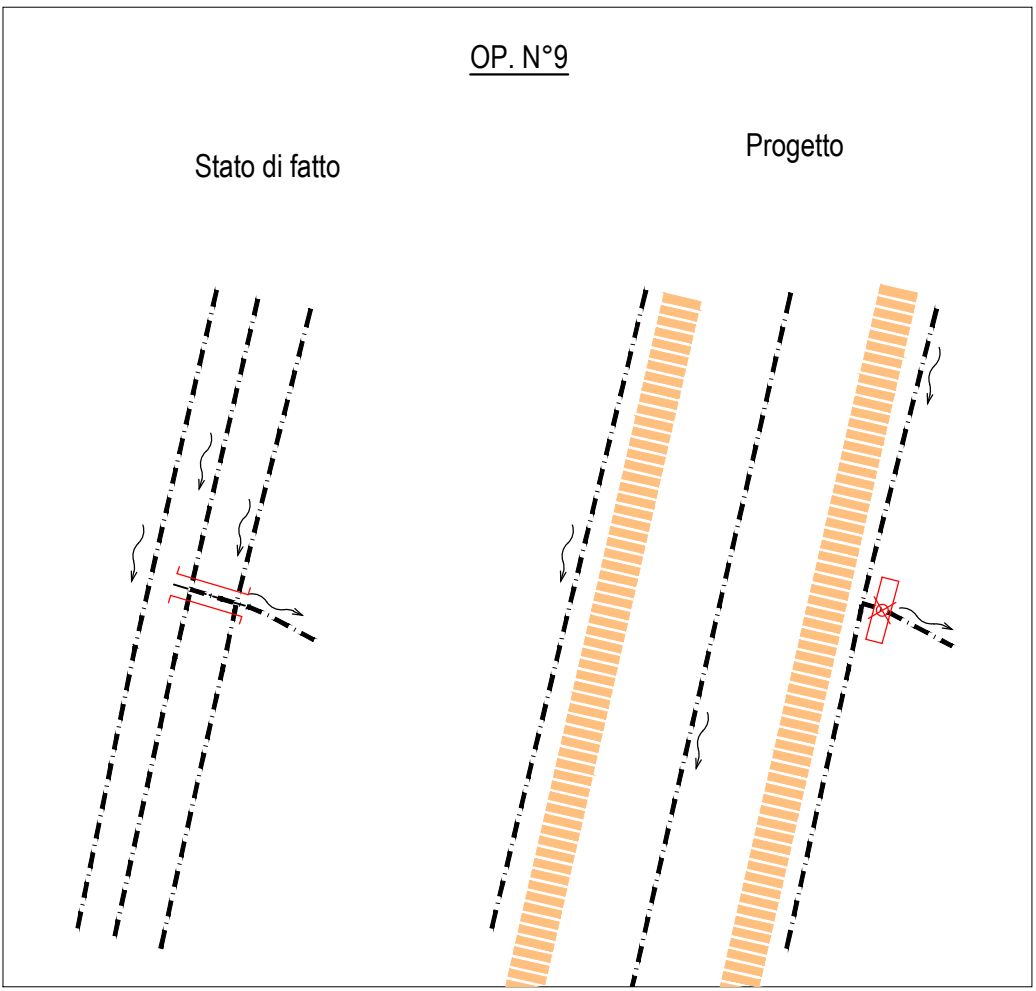
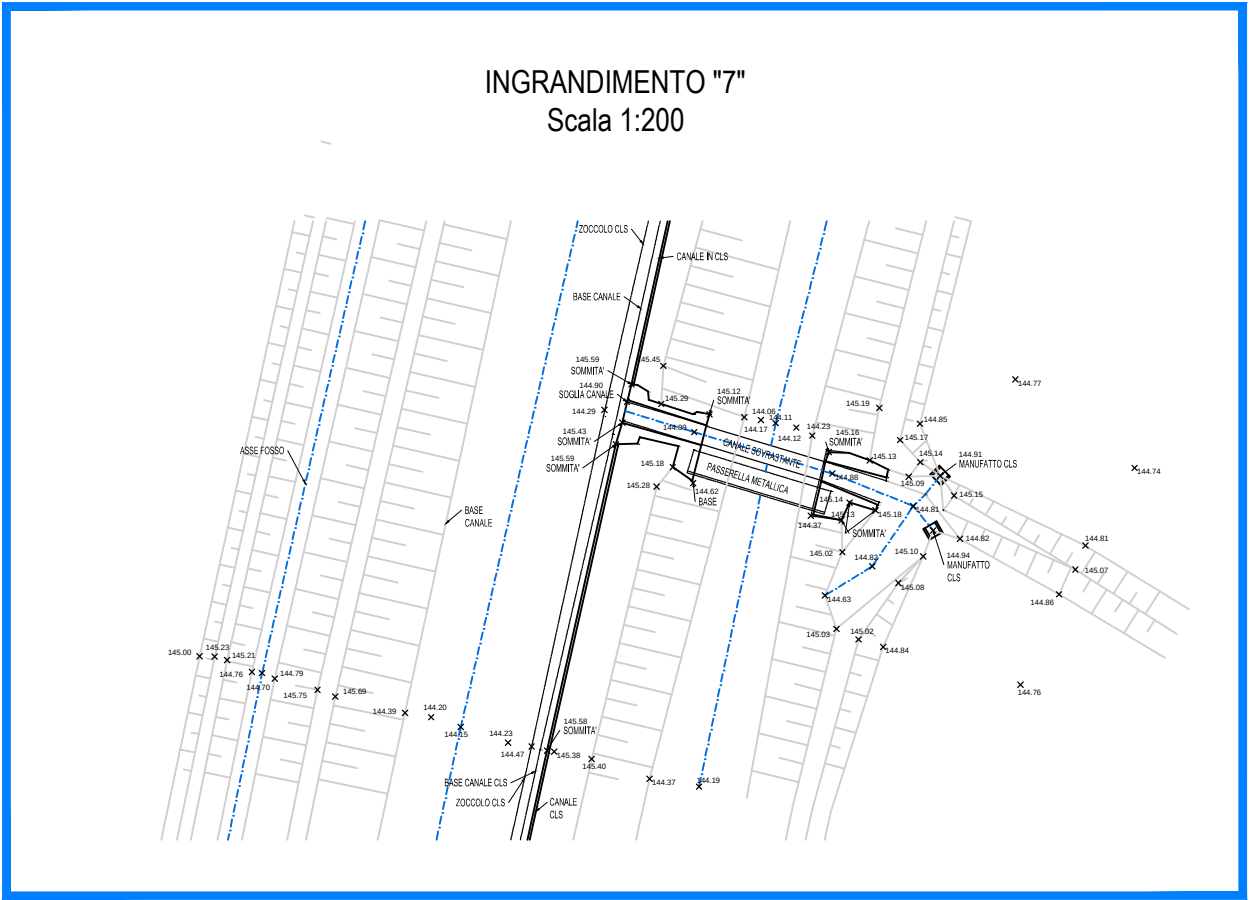
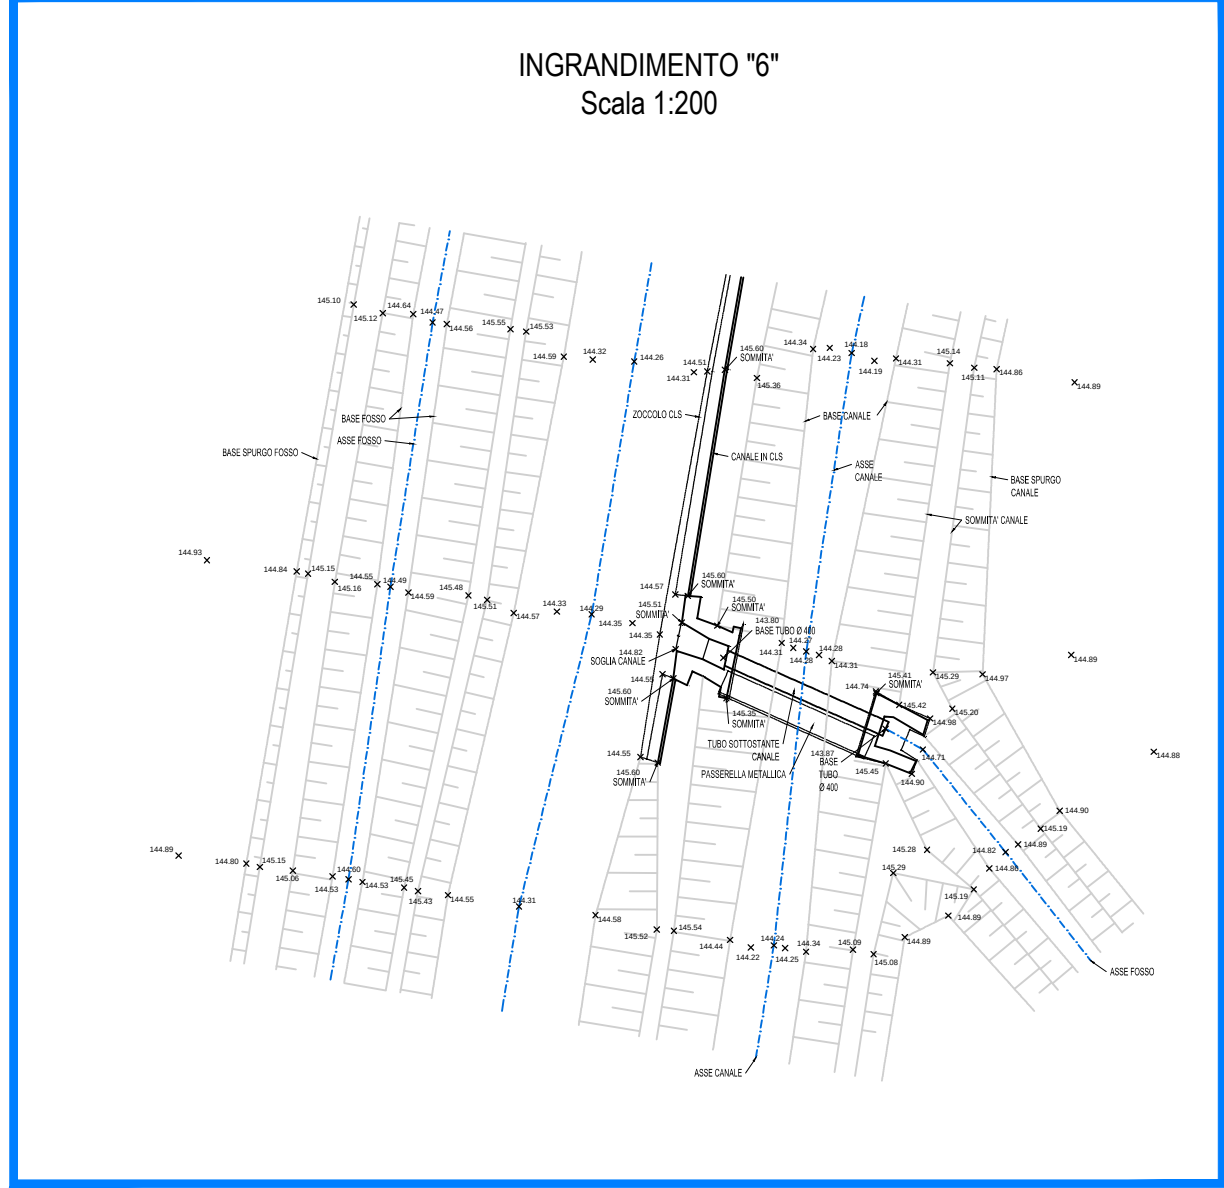
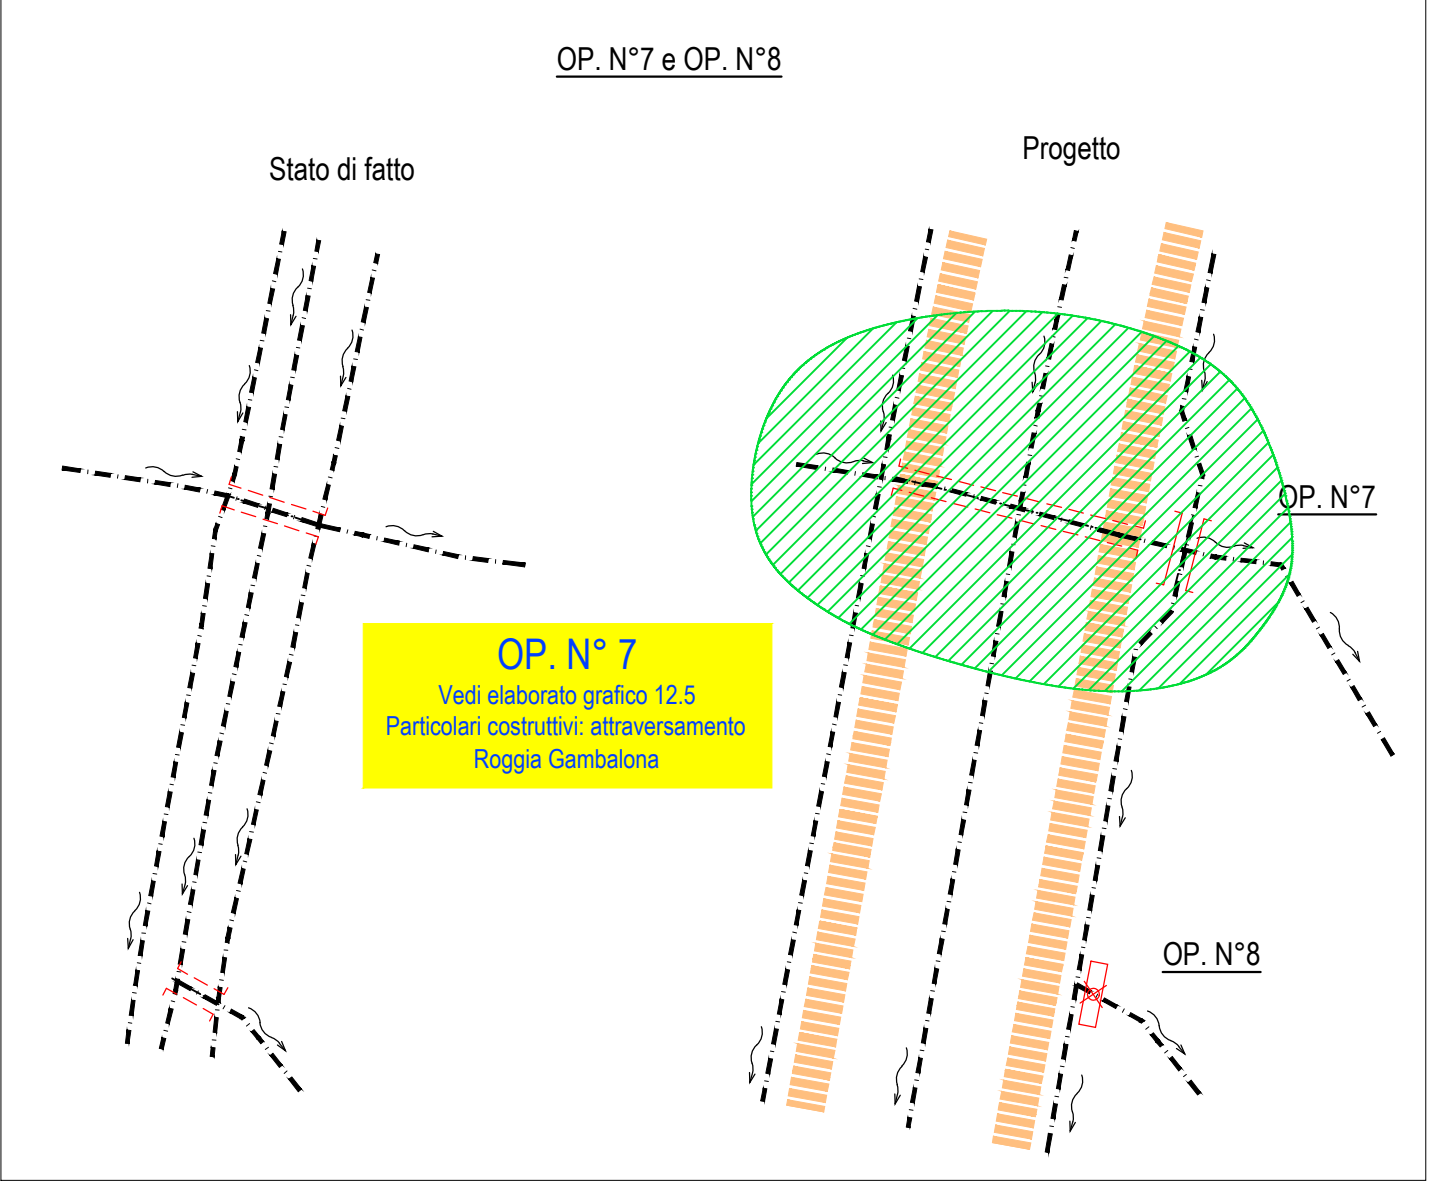
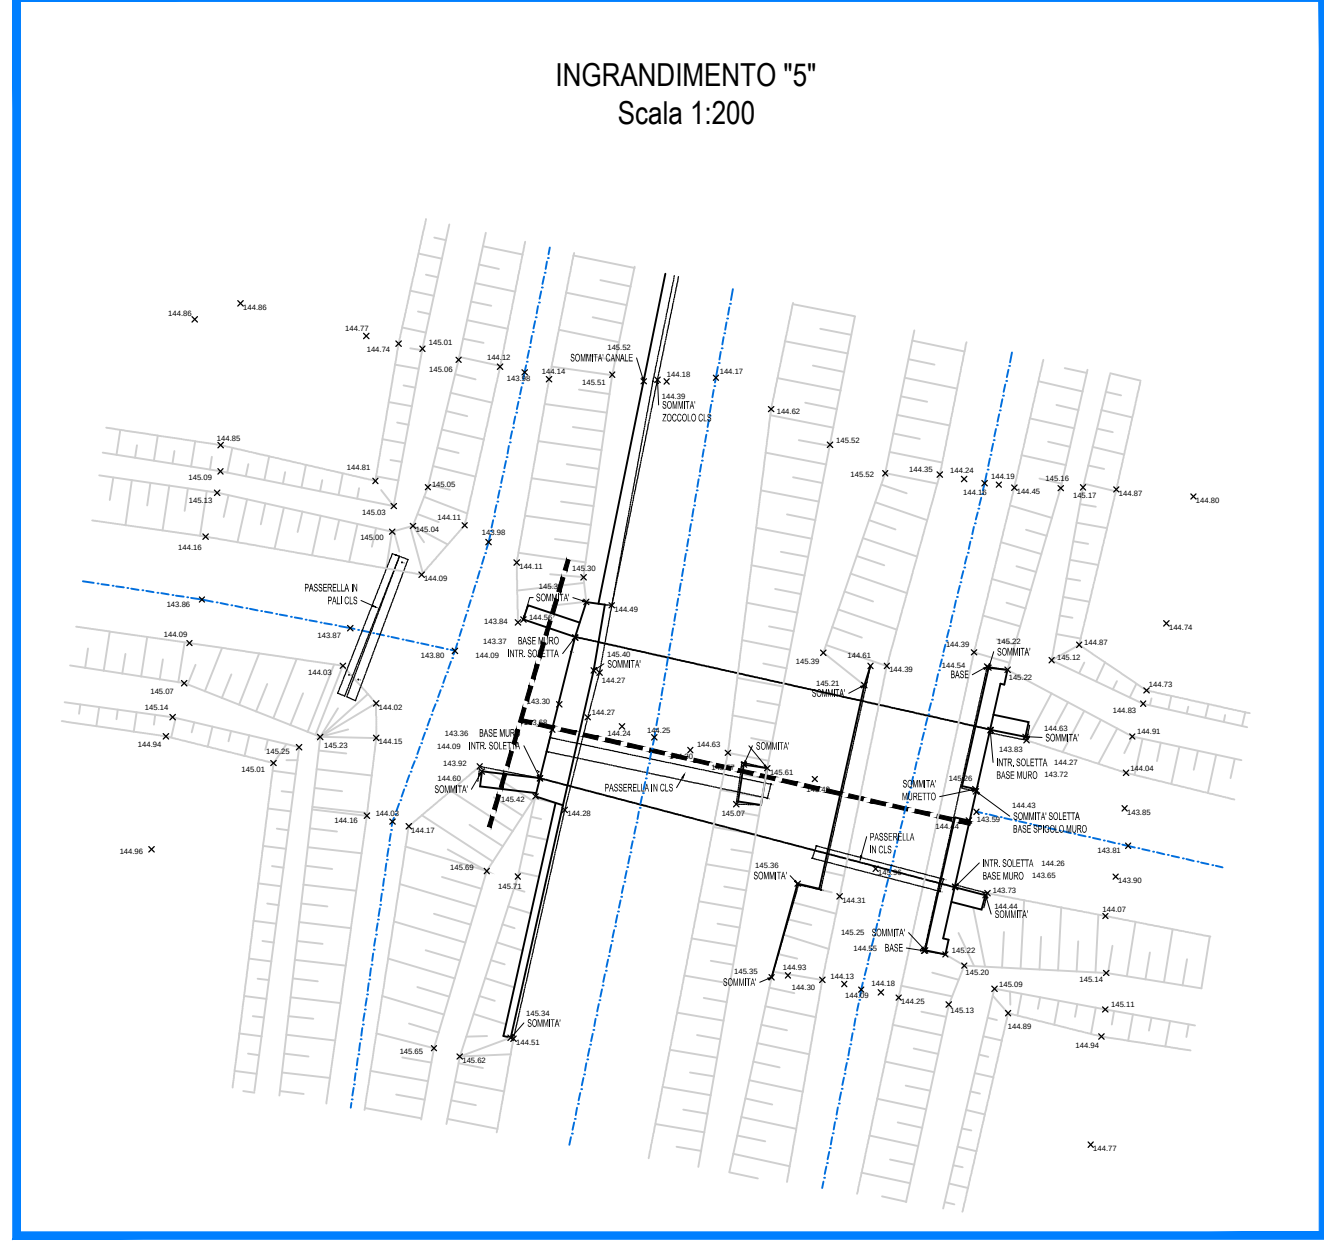
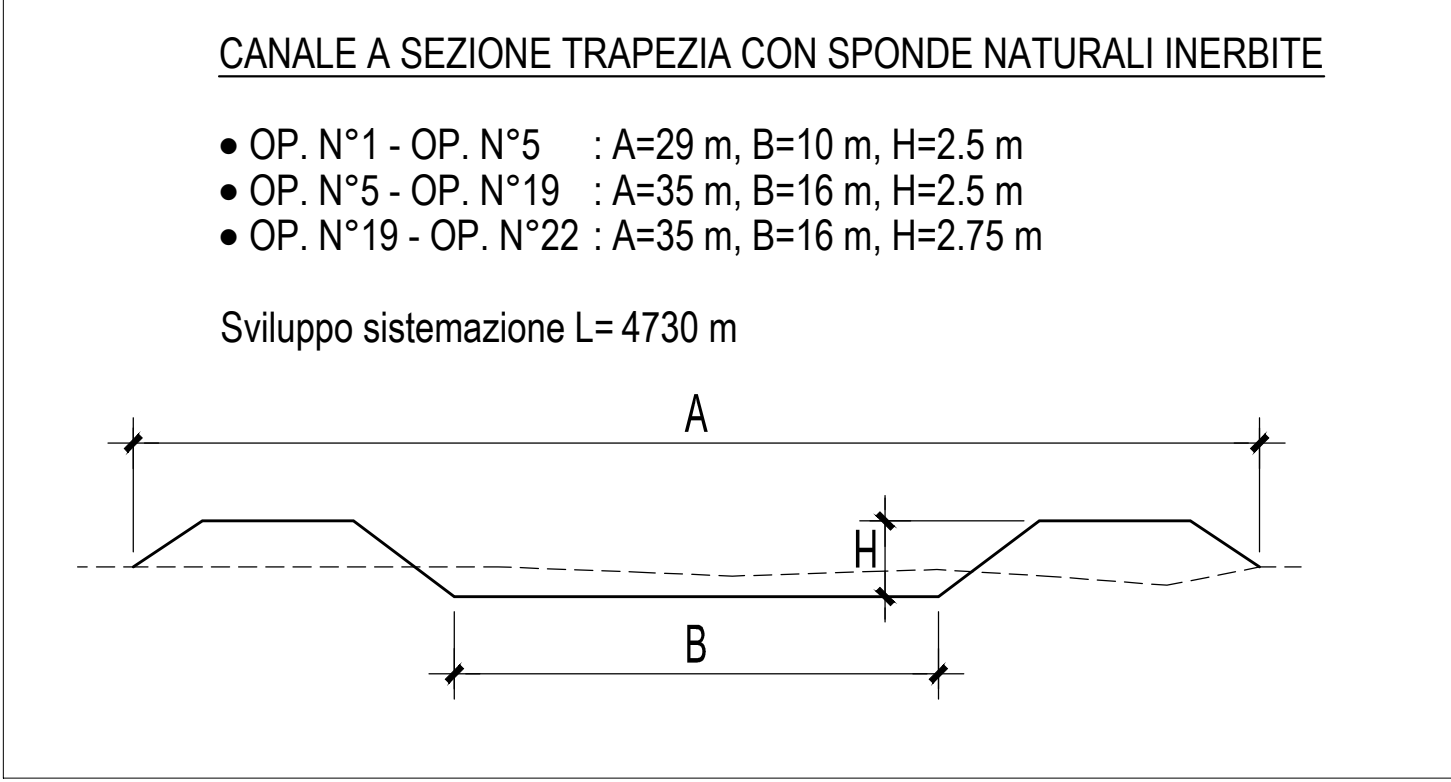
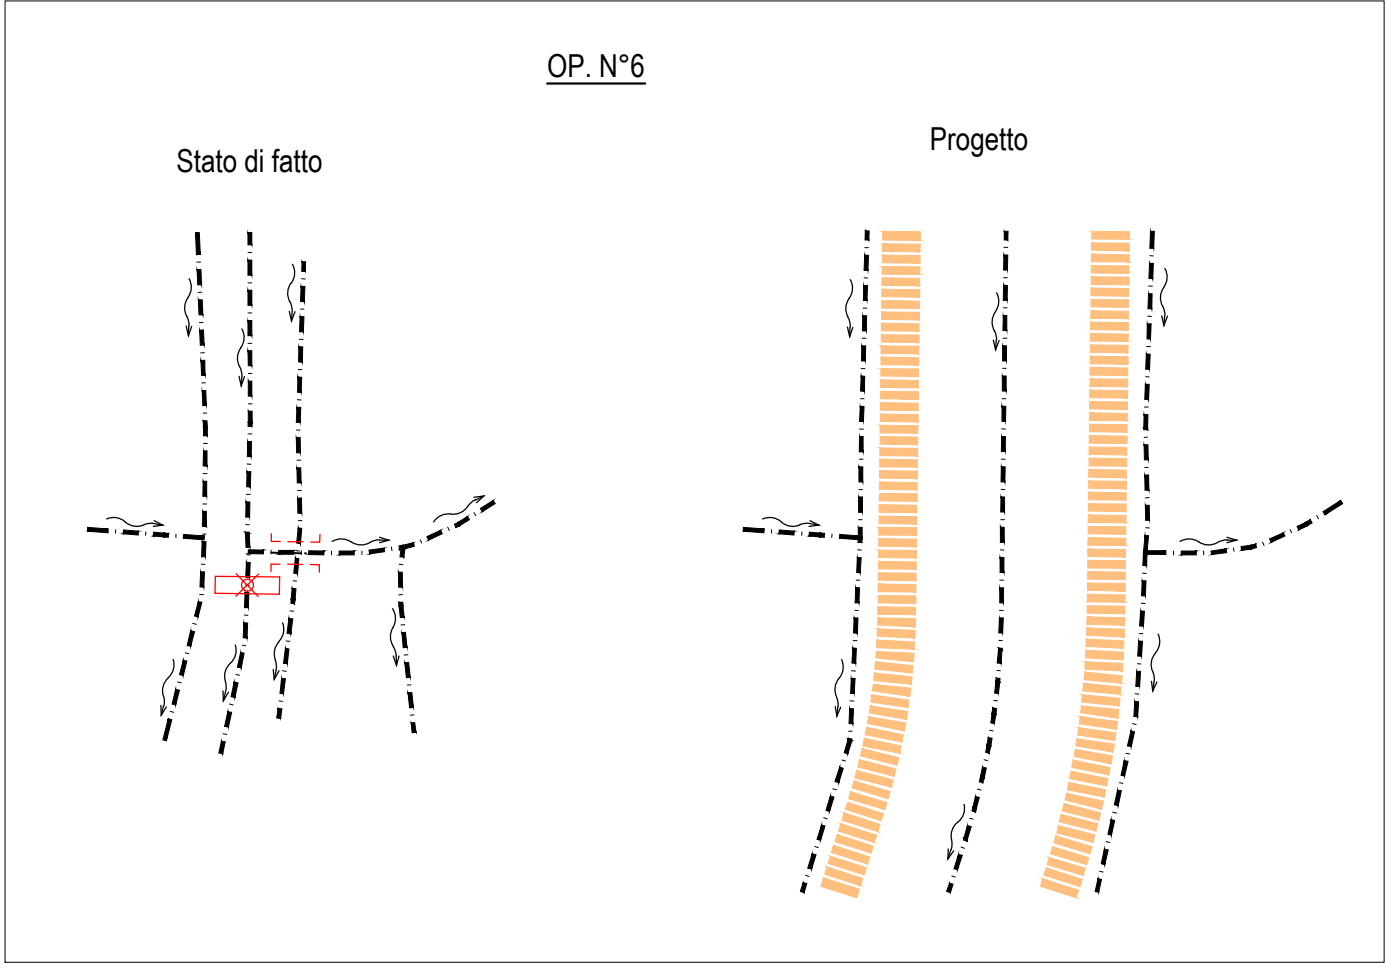
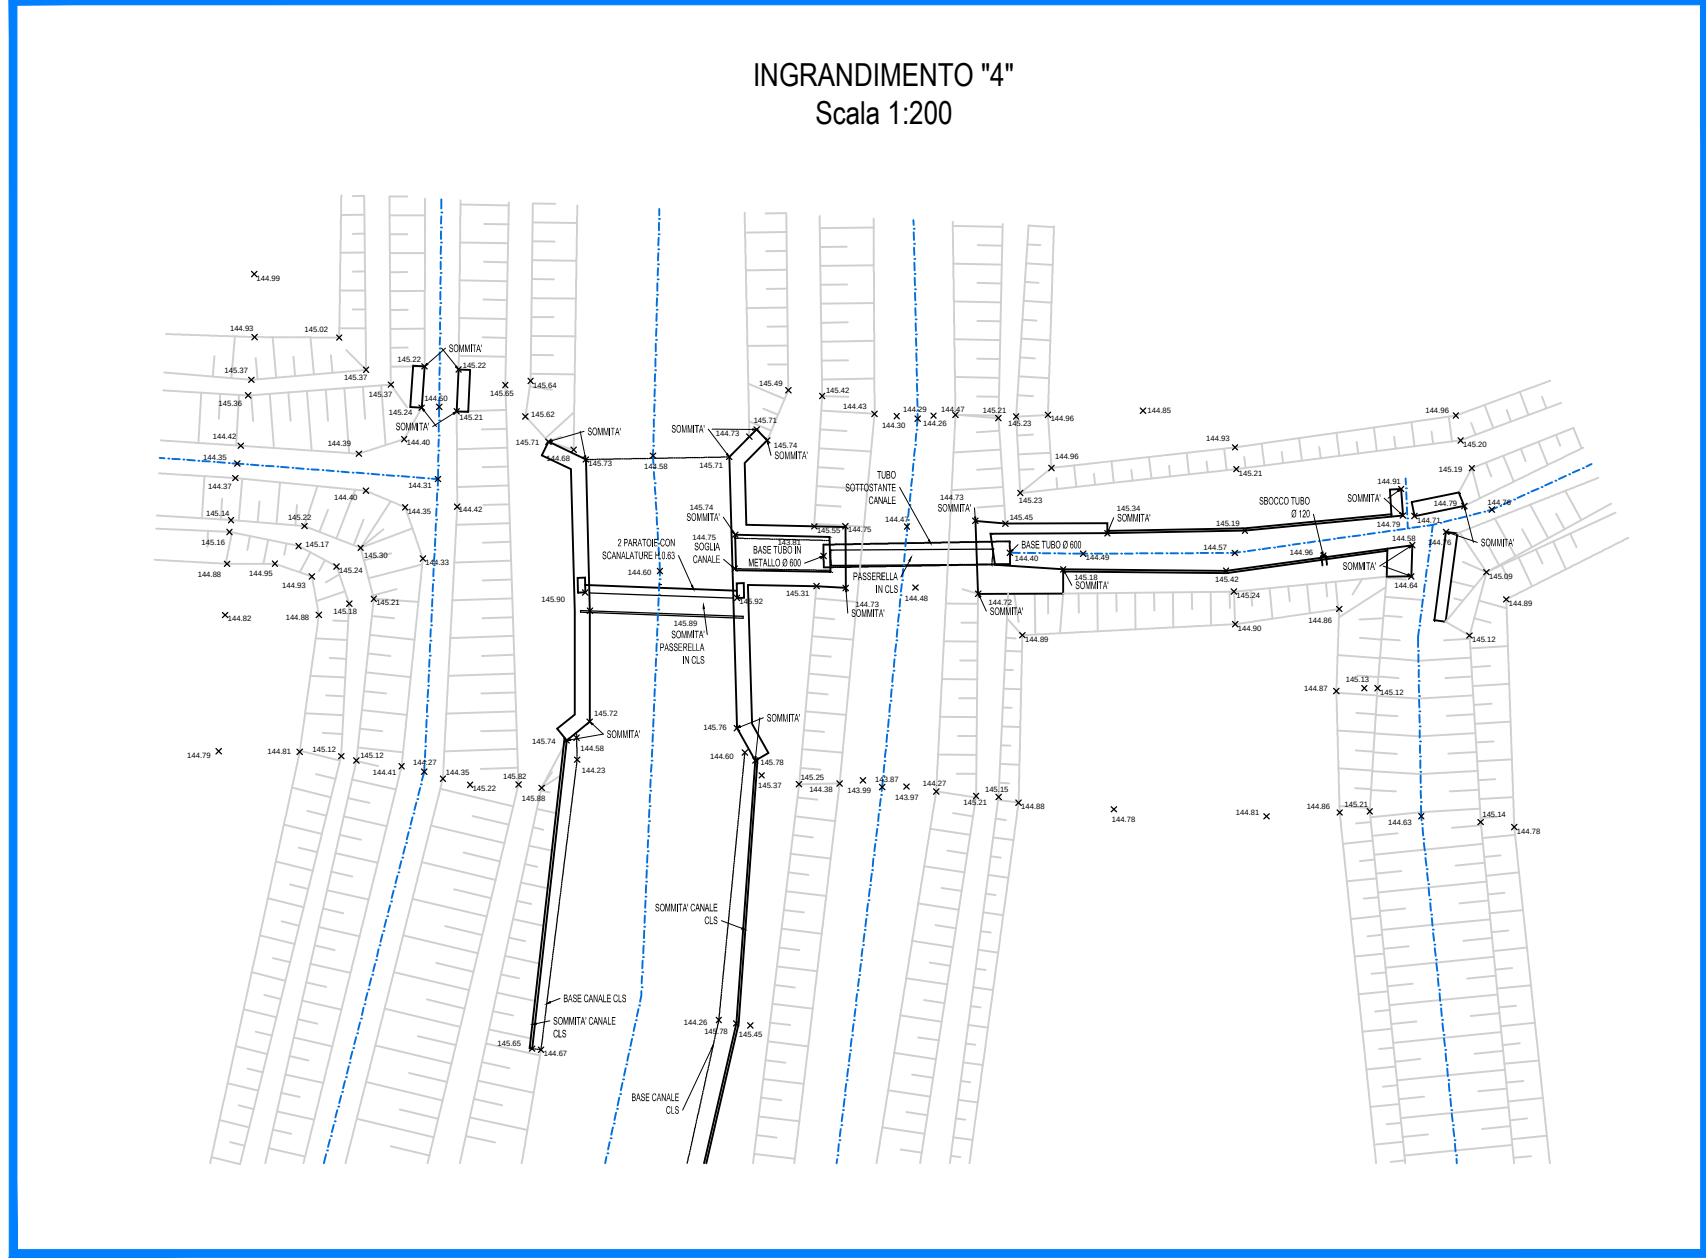
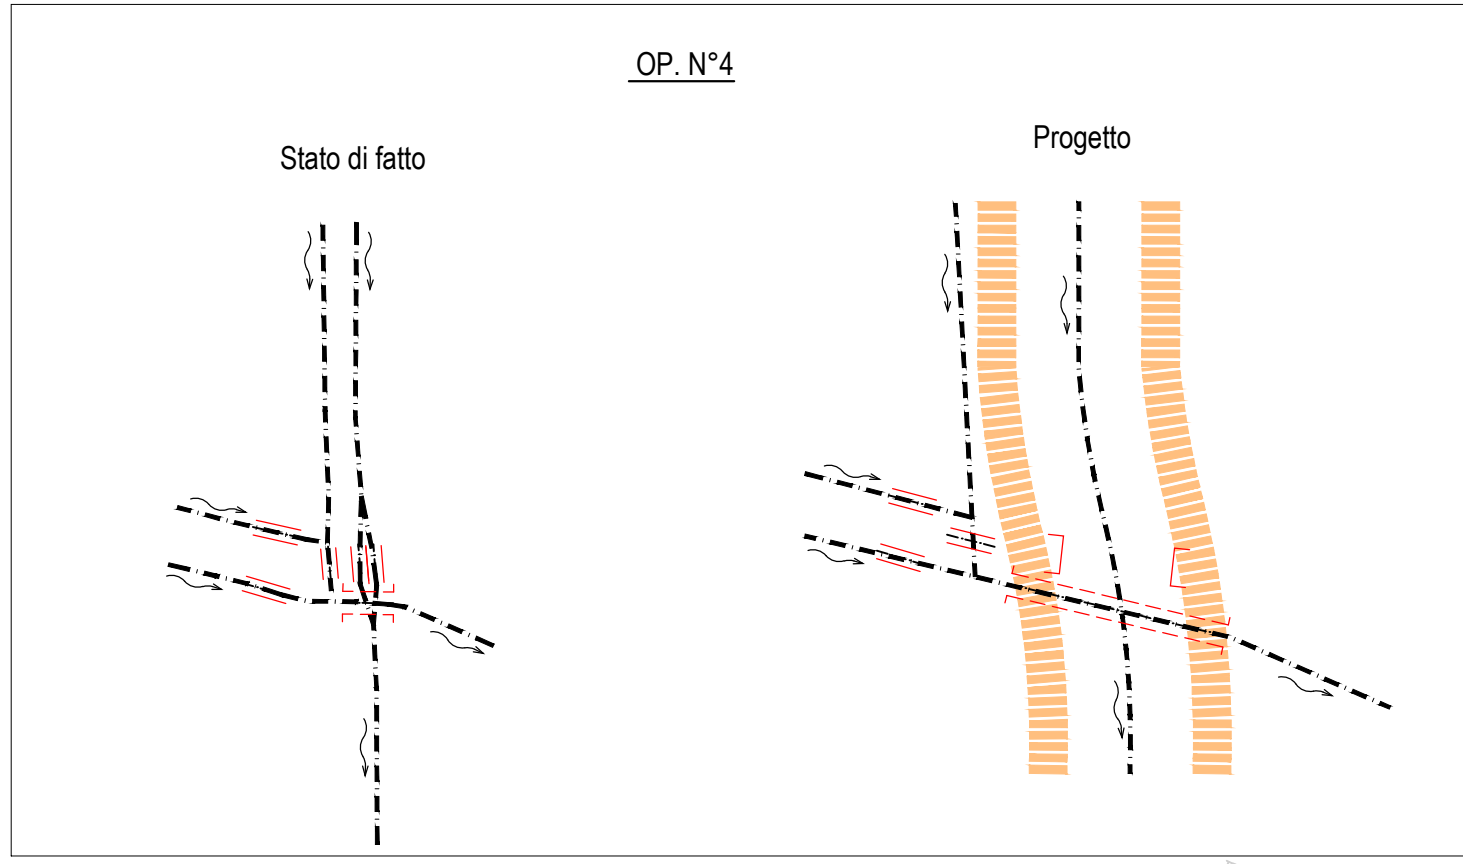
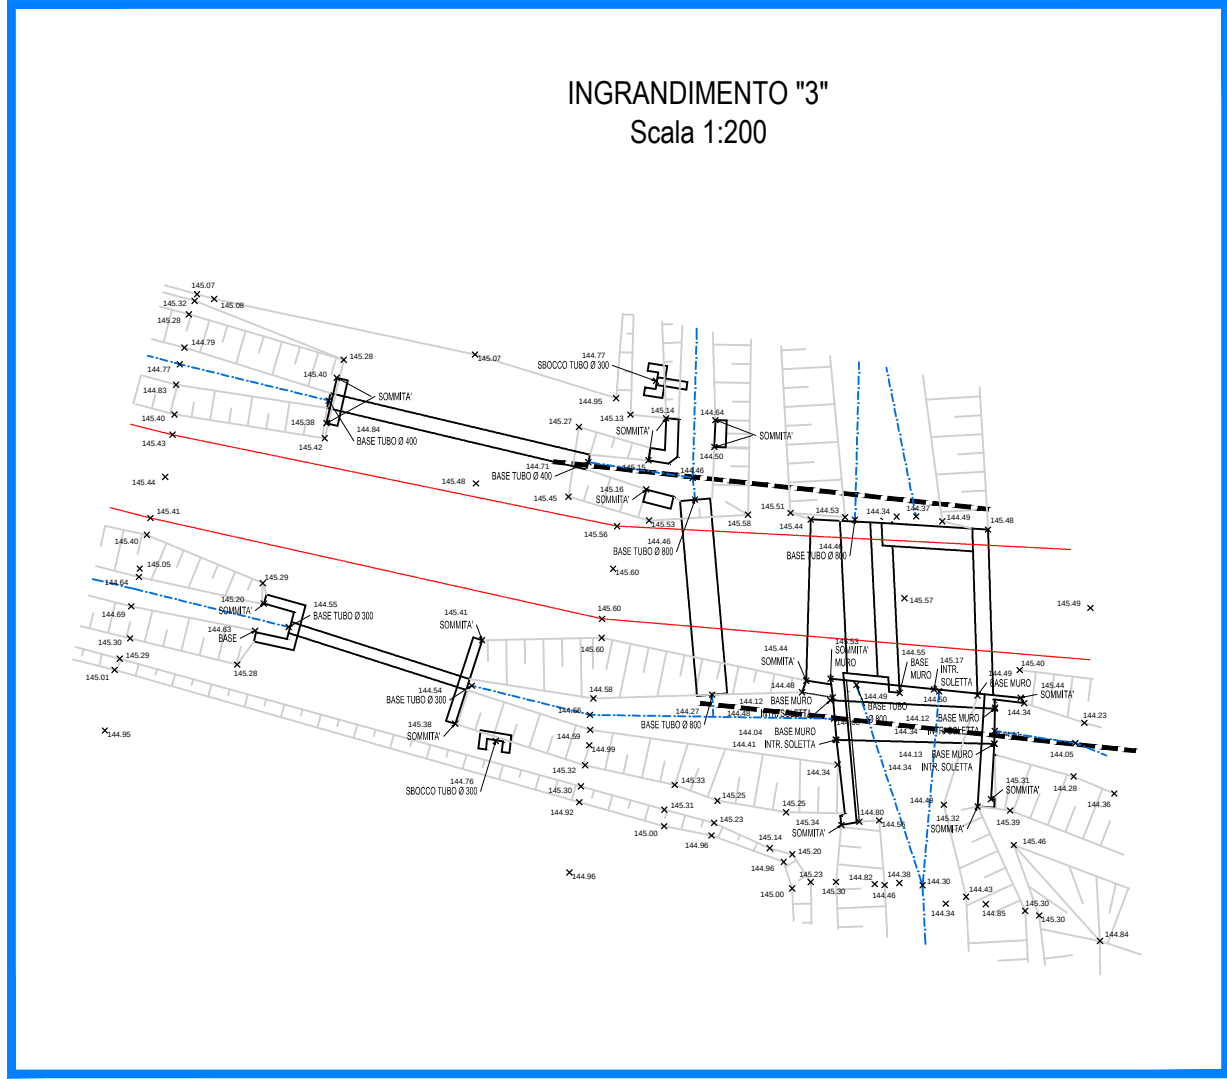
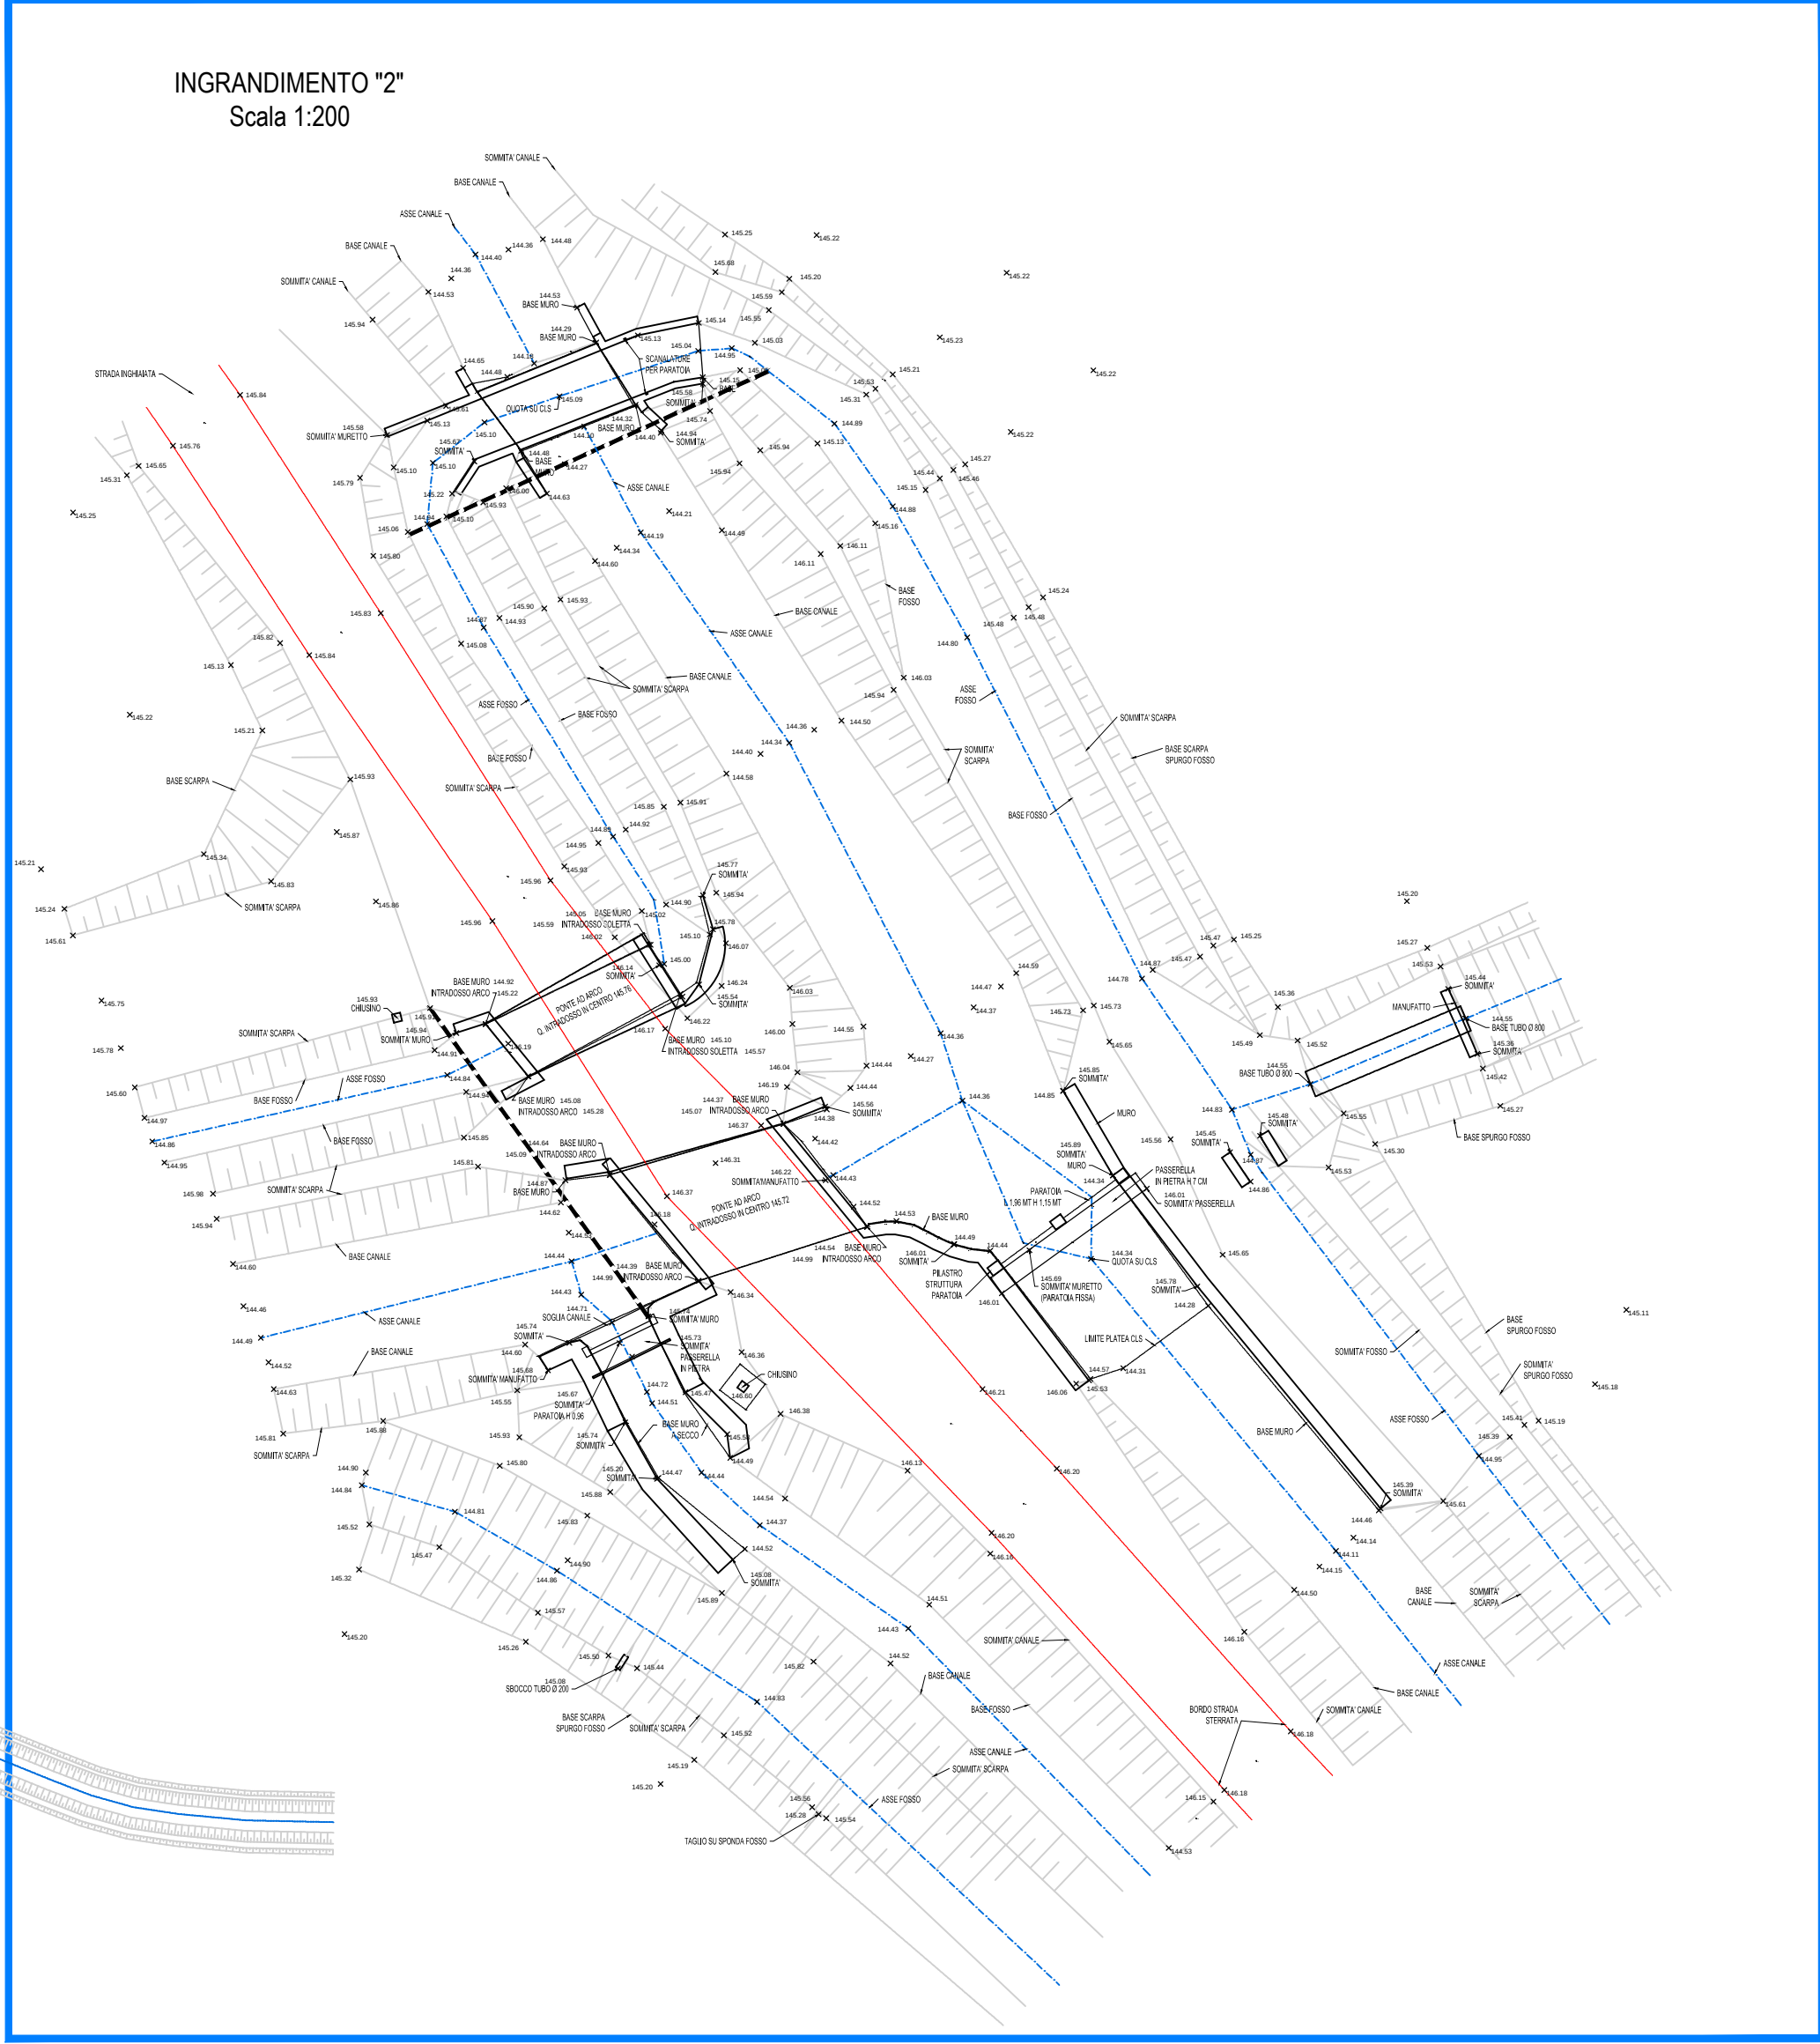
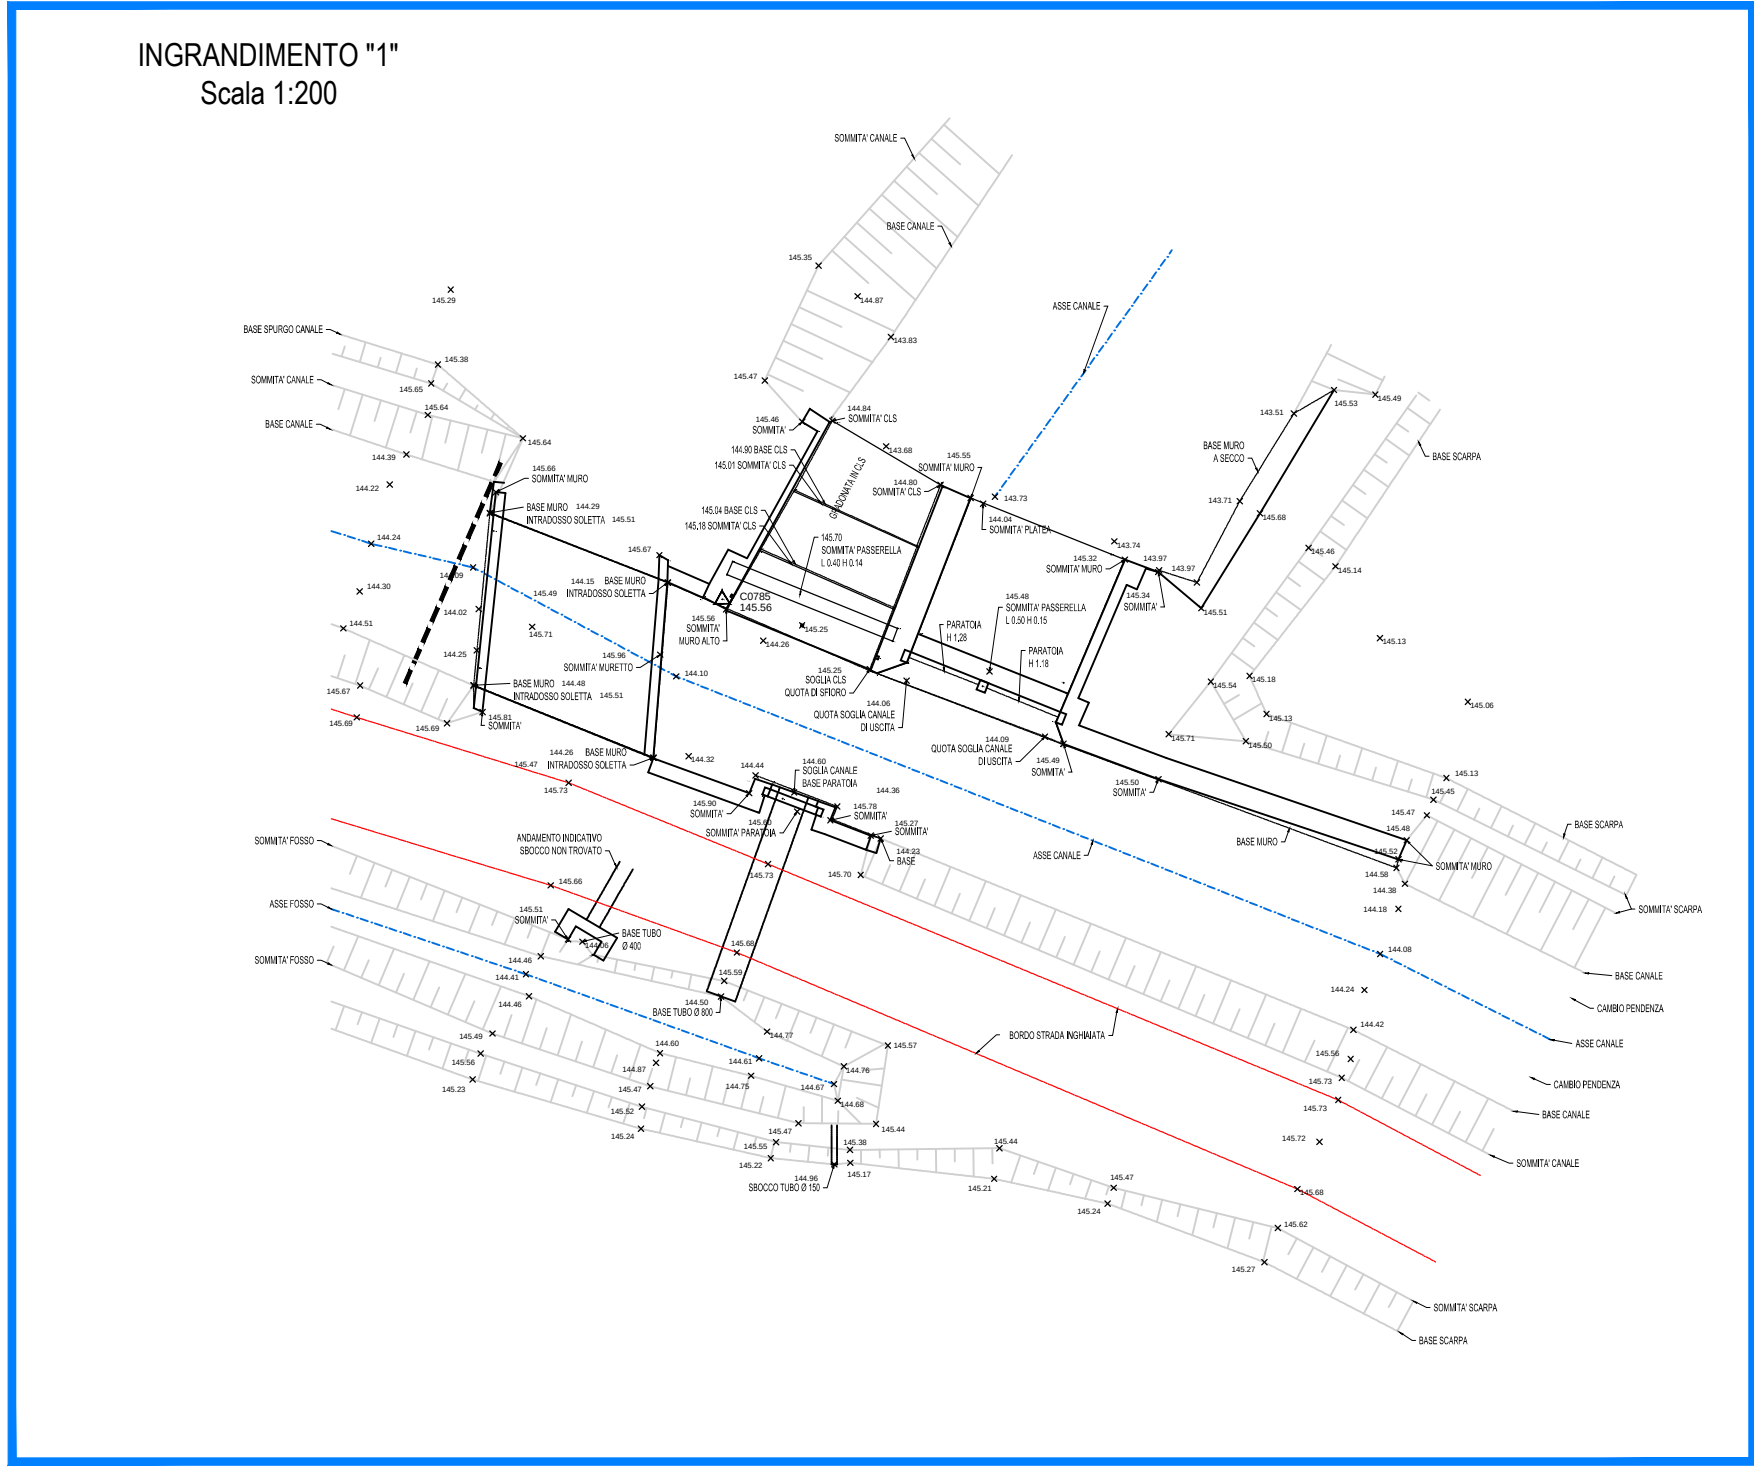


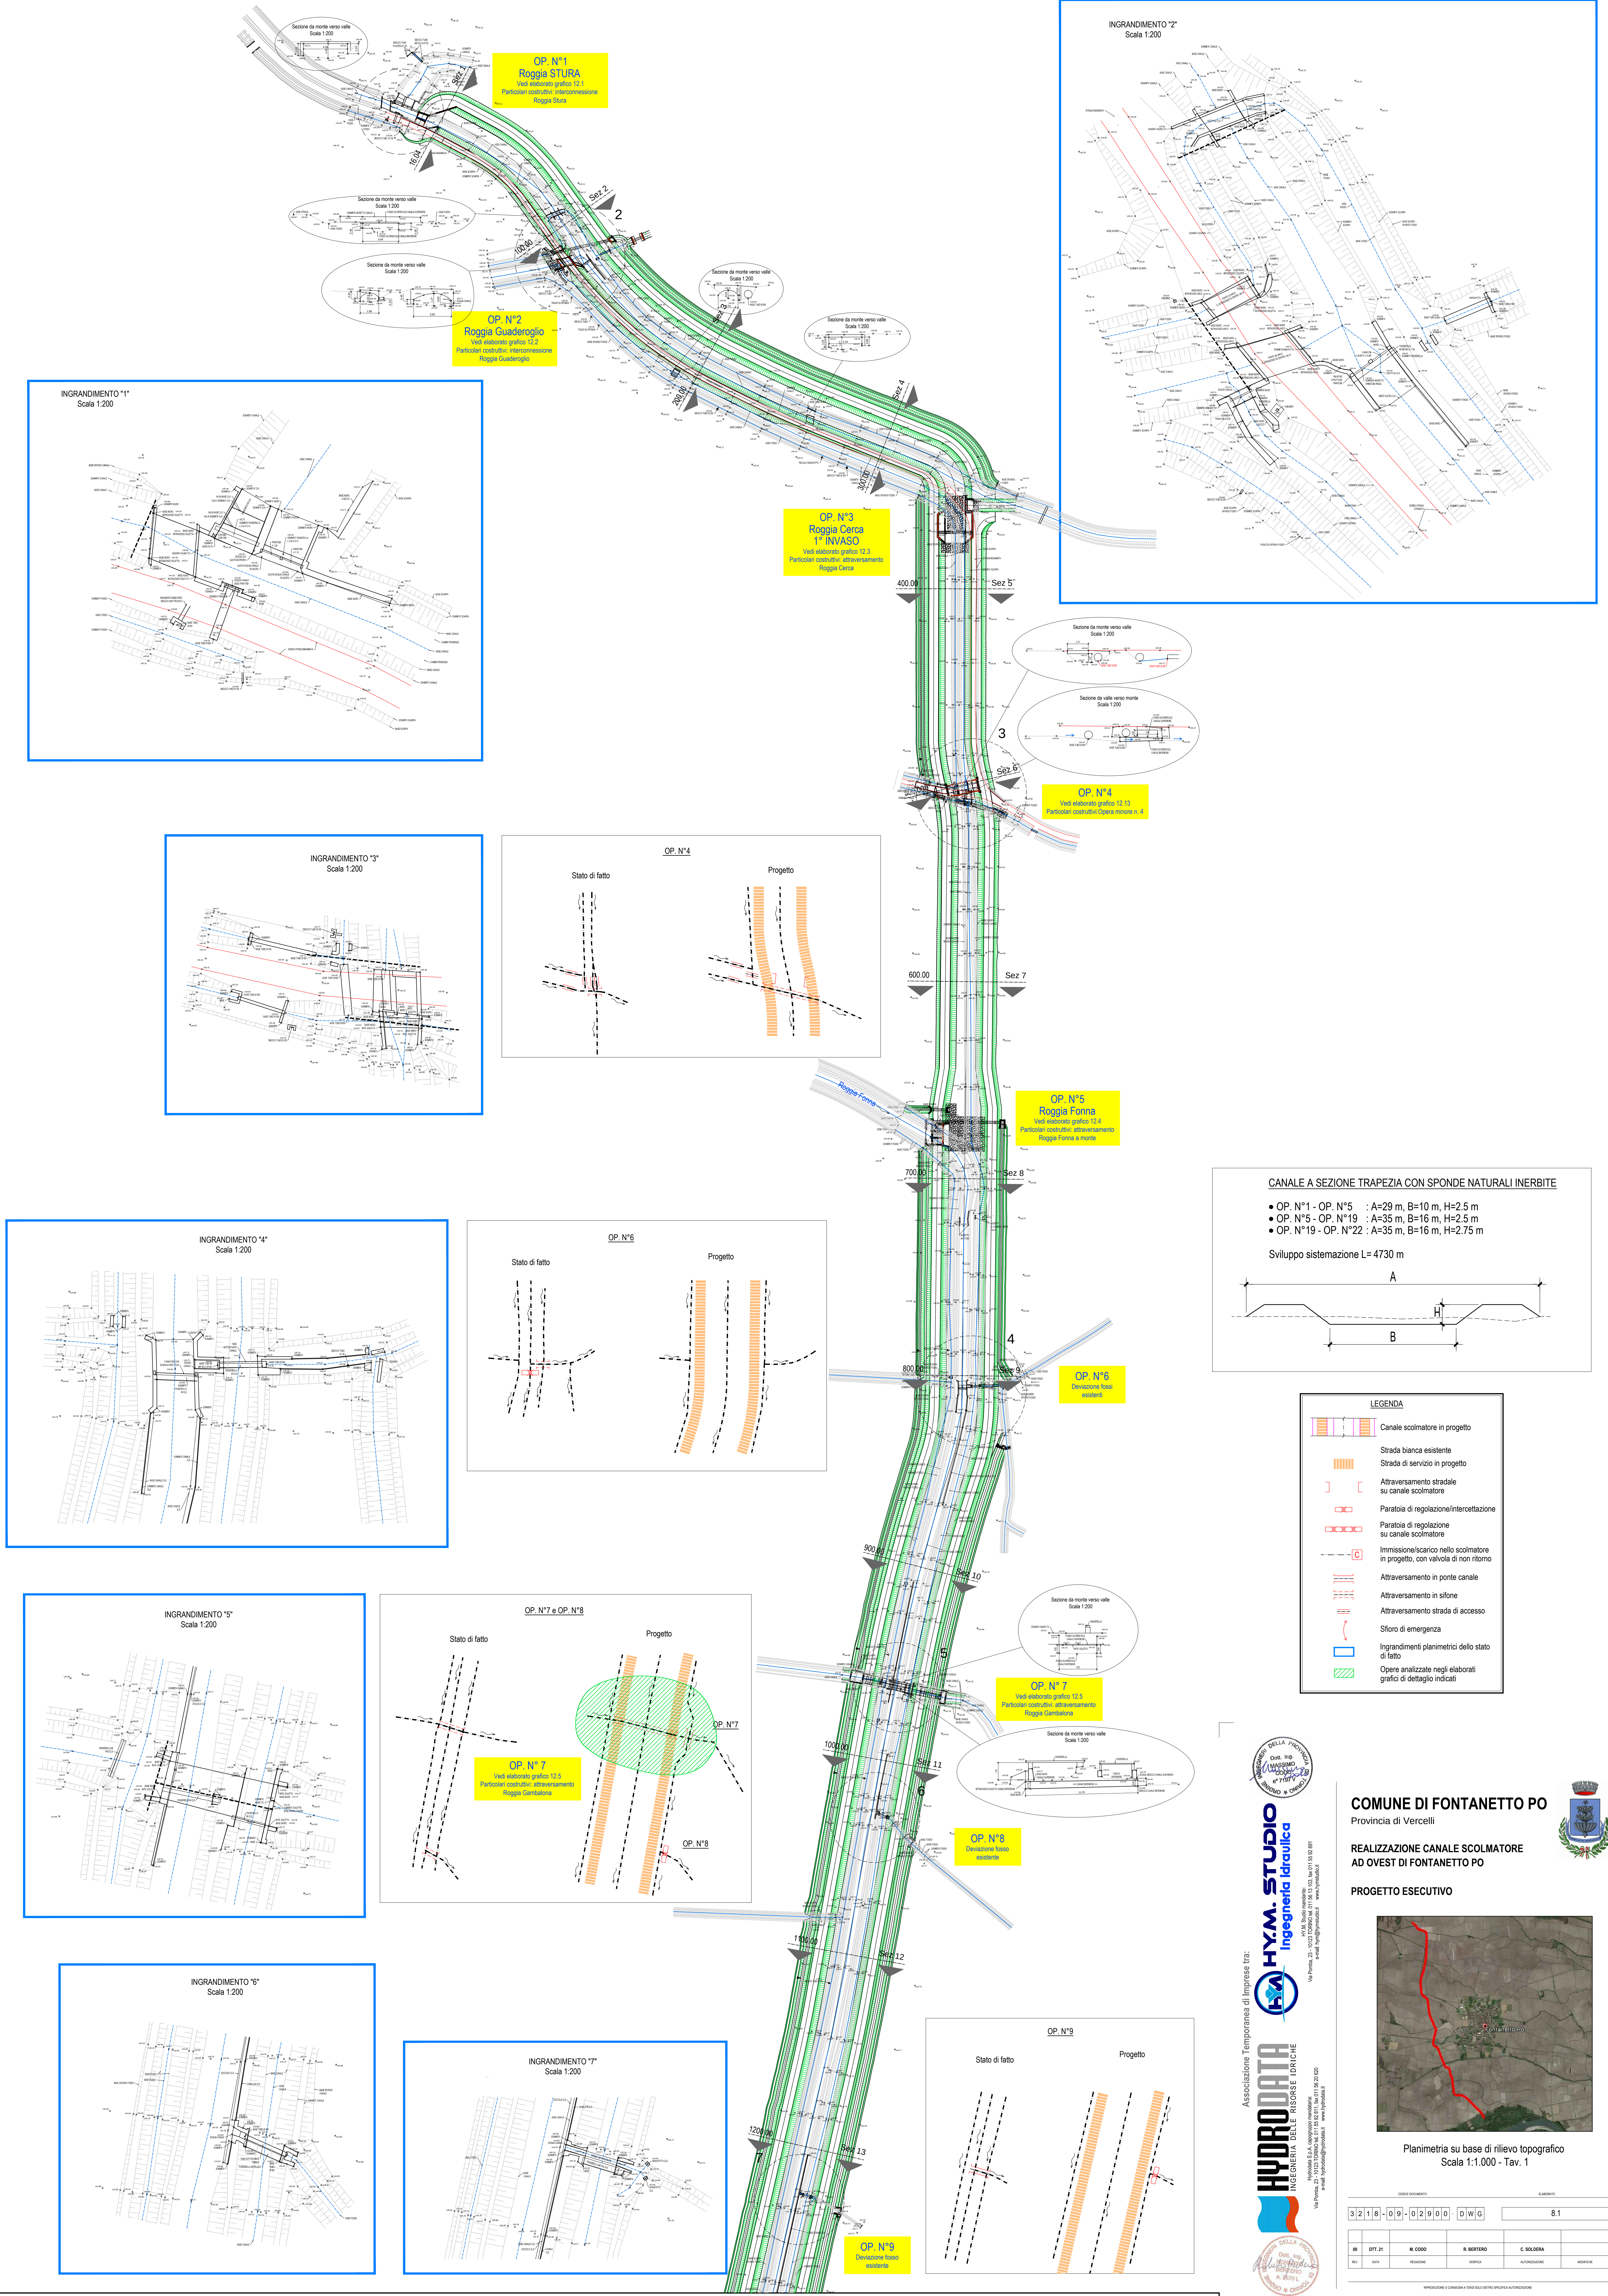

LEGENDA

	Canale scolmatore in progetto
	Strada bianca esistente
	Strada di servizio in progetto
	Attraversamento stradale su canale scolmatore
	Paratoia di regolazione/intercettazione
	Paratoia di regolazione su canale scolmatore
	Immissione/scarico nello scolmatore in progetto, con valvola di non ritorno
	Attraversamento in ponte canale
	Attraversamento in sifone
	Attraversamento strada di accesso
	Sifono di emergenza
	Ingrediti planimetrici dello stato di fatto
	Opere analizzate negli elaborati grafici di dettaglio indicati

ASSOCIAZIONE TEMPORANEA DI IMPRESE TRA:

HYM-STUDIO
Ingegneria Idraulica


HYDRODATA
INGEGNERIA DELLE RISORSE IDRICHE

COMUNE DELLA PROVINCIA DI VERCELLI
Dott. Ing. **MASSIMO TIRRELLI**
Via Po, 21 - 10121 TORINO (TO) - Tel. 011/ 55.99.891
e-mail: info@hymstudio.it - www.hymstudio.it

COMUNE DI FONTANETTO PO
Provincia di Vercelli

**REALIZZAZIONE CANALE SCOLMATORE
AD OVEST DI FONTANETTO PO**

PROGETTO ESECUTIVO

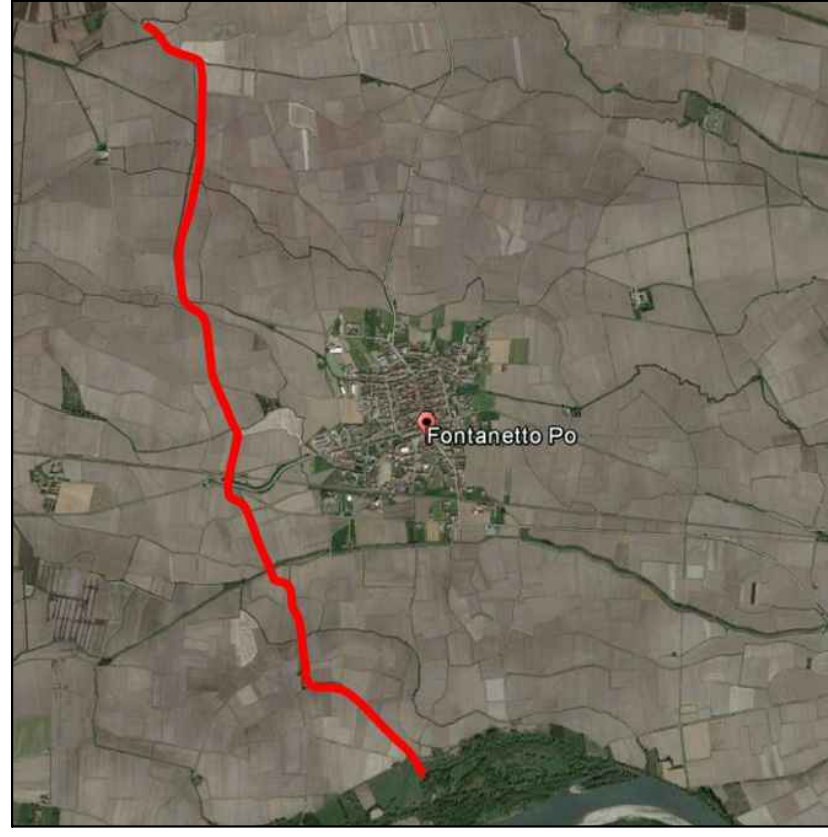

Planimetria su base di rilievo topografico
Scala 1:1.000 - Tav. 1

CODICE DOCUMENTO				GIUDIZIO	
3	2	1	8	09-029000	D W G
					8.1
06	OTT. 21	RL CODD	RL BERTERO	C. SOLDIERA	
REV.	DATA	REDAZIONE	VERIFICA	AUTORIZZAZIONE	MODIFICHE