



COMUNE DI FONTANETTO PO

Provincia di Vercelli - Regione Piemonte



STUDIO PROGETTAIMPIANTI

PROGETTAZIONE - ENERGIA - AMBIENTE - ACUSTICA

PROGETTO DEFINITIVO-ESECUTIVO:
MESSA IN SICUREZZA ED EFFICIENTAMENTO ENERGETICO
DELLA PALESTRA COMUNALE "CANTON DE VERTEILLAC"

N° Prog.
0376P



COMMITTENTE:

Comune di FONTANETTO PO
Piazza G. Garibaldi n°5, 13040 Fontanetto Po (VC)
Sig. Sindaco VALLINO Riccardo

EDIFICIO:

PALESTRA COMUNALE
Vicolo Cambi, 13040 Fontanetto Po (VC)
Foglio 19, Particella 138, Sub. 8

Timbro e Firma
(Giacosa Ing. Alberto)

STUDIO INCARICATO:

Studio PROGETTAIMPIANTI S.r.l.
Via Alba-Cortemilia n°102/A, 12055 Diano D'Alba (CN)
Tell. 0173.20.88.39 info@progettaimpanti.com
di Giacosa Ing. Alberto
Ordine degli Ingegneri di Asti n° A 726

DATA:

Aprile 2023

Particolari di progetto: Abaco serramenti
(Scale 1:20 - 1:100)

ALLEGATO

6.1



Studio PROGETTAIMPIANTI S.r.l.
di Giacosa Ing. Alberto


Via Alba-Cortemilia n°102/A, 12055 Diano D'Alba (CN)
info@progettaimpanti.com
Cell. 349.3923778

Tell. 0173.20.88.39
P.I. 03913620047



FINESTRA A VASISTAS IN PVC DOPPIO VETRO
BASSO EMISSIVO
3+3/15/3+3 mm
DIMENSIONI 74X70 cm N° ELEMENTI: 15

S Vetro satinato

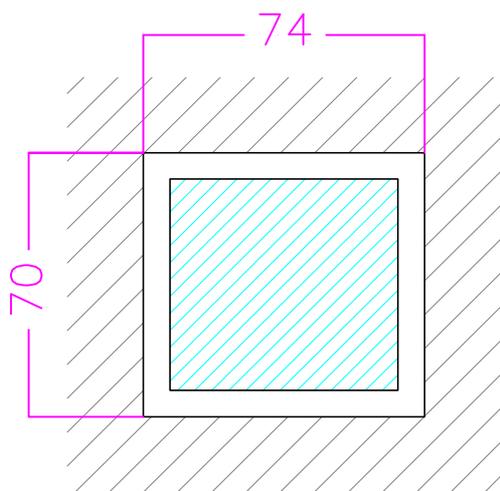



PORTA-FINESTRA A TRIPLO BATTENTE IN ALLUMINIO
TAGLIO TERMICO DOPPIO VETRO BASSO EMISSIVO


3+3/15/3+3 mm

DIMENSIONI 254X250 cm

N° ELEMENTI: 1

(S) Vetro satinato


(M) Maniglione antipanico

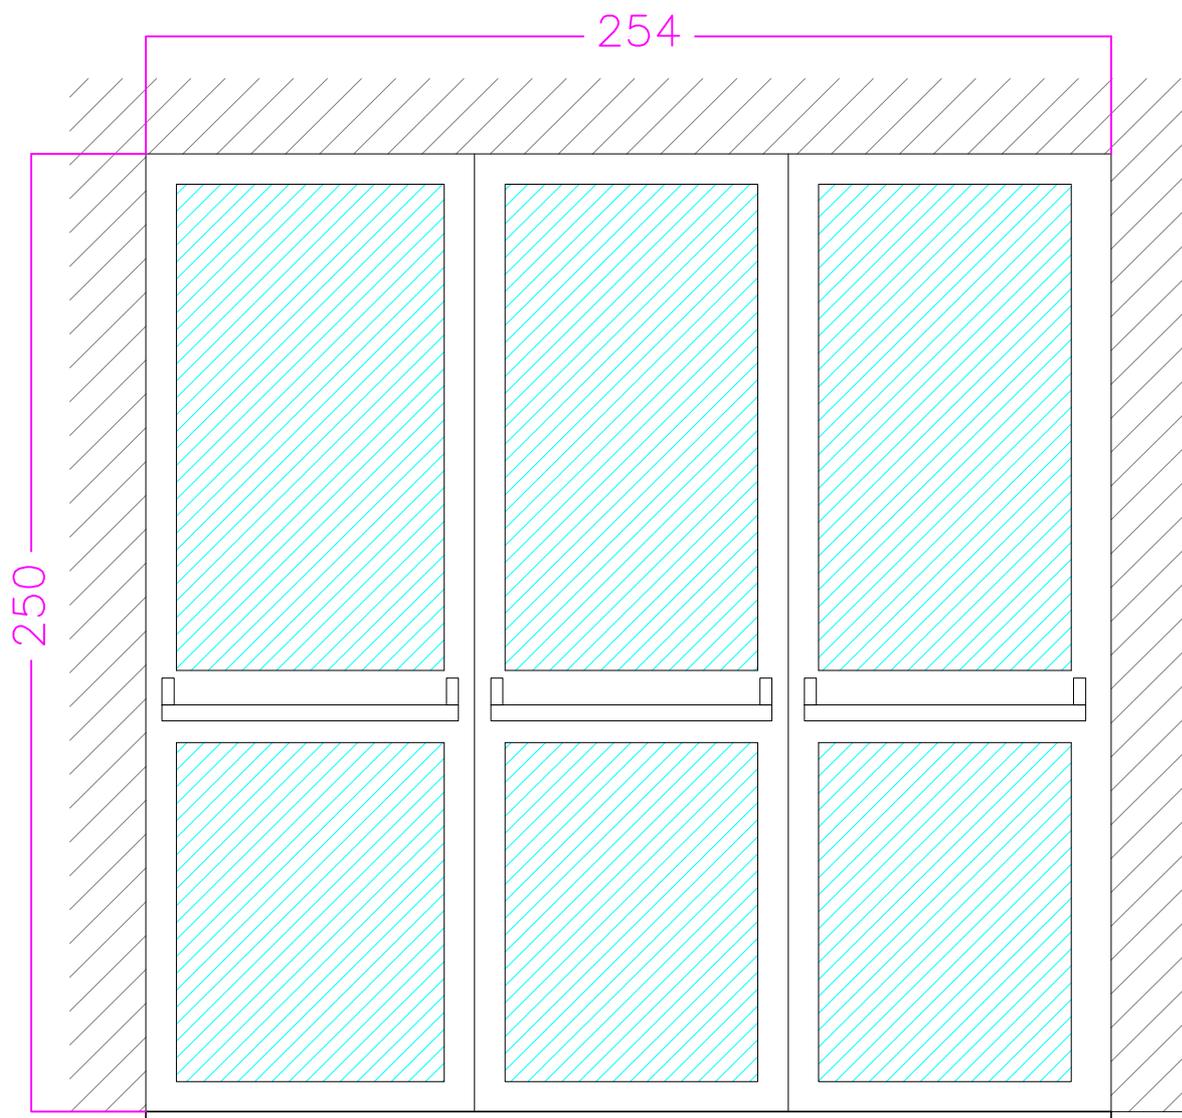



FINESTRA A VASISTAS IN PVC DOPPIO VETRO
BASSO EMISSIVO
3+3/15/3+3 mm
DIMENSIONI 180X150 cm N° ELEMENTI: 1

S Vetro satinato

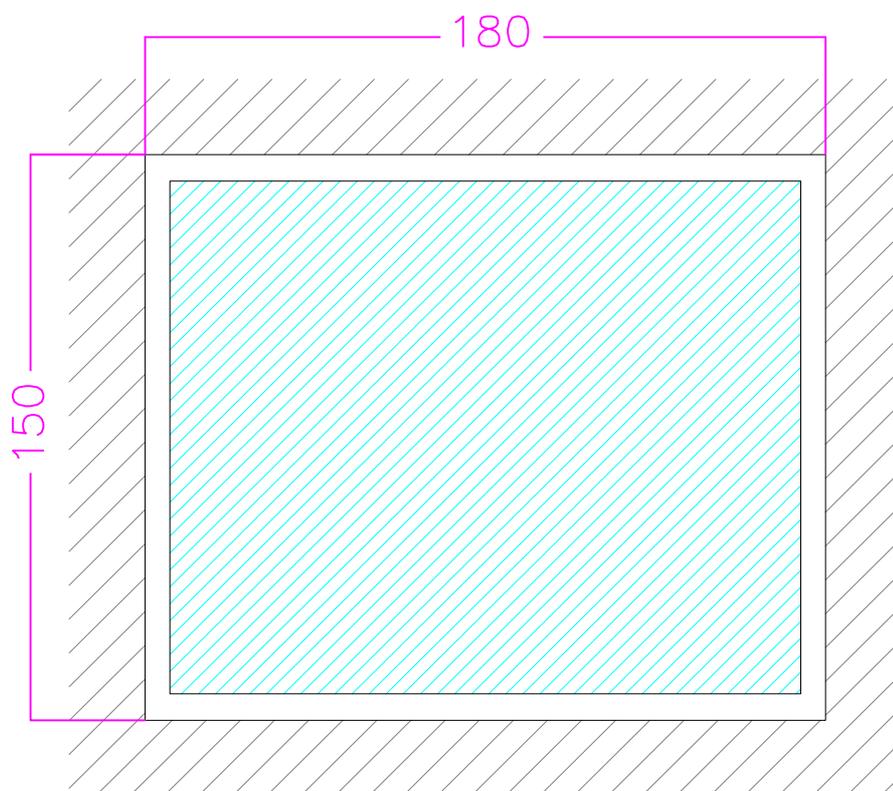



PORTA-FINESTRA A SINGOLO BATTENTE IN ALLUMINIO
TAGLIO TERMICO DOPPIO VETRO BASSO EMISSIVO
3+3/15/3+3 mm

DIMENSIONI 130X260 cm


N° ELEMENTI: 3



Vetro satinato




Maniglione antipanico

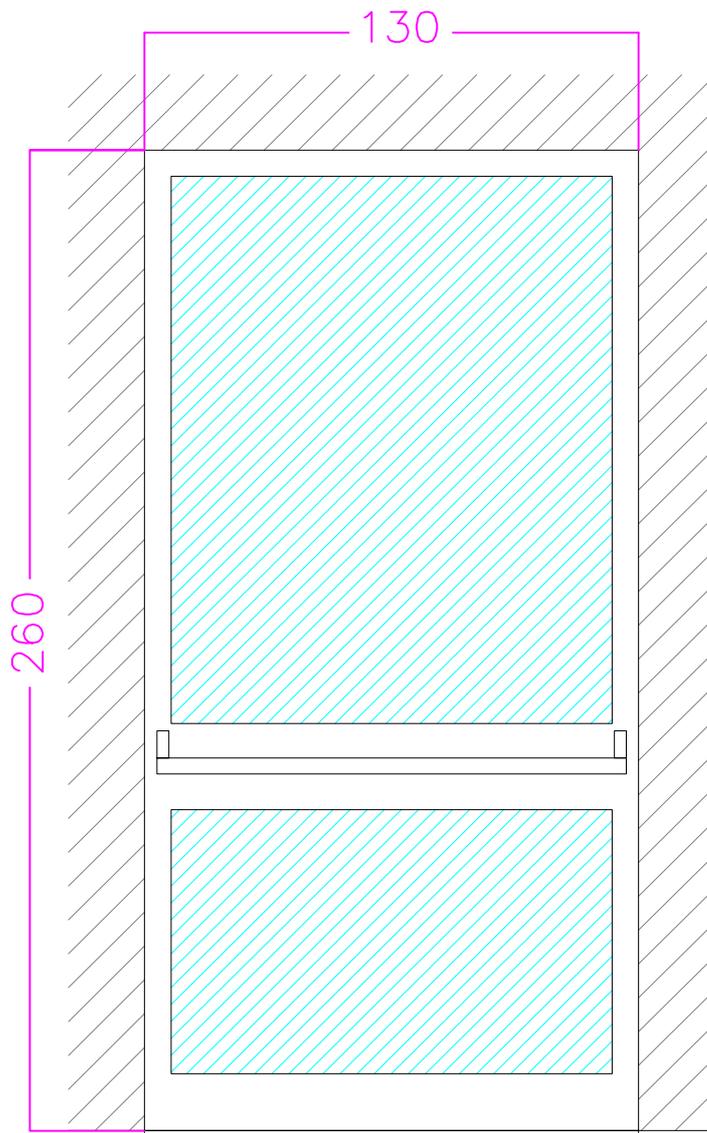



FINESTRA A VASISTAS IN PVC DOPPIO VETRO
BASSO EMISSIVO
3+3/15/3+3 mm
DIMENSIONI 74X68 cm N° ELEMENTI: 2


S Vetro satinato

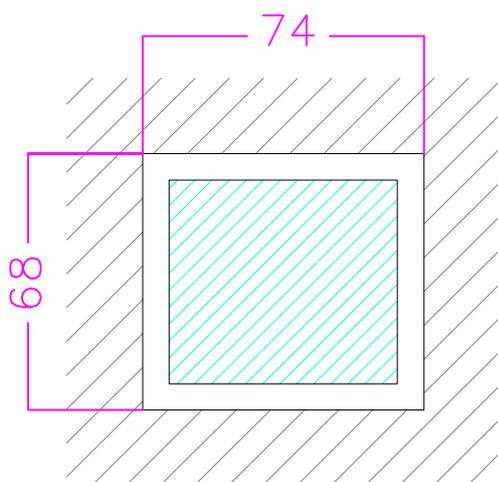

W6

FINESTRA A VASISTAS IN PVC DOPPIO VETRO
BASSO EMISSIVO
3+3/15/3+3 mm
DIMENSIONI 74X77 cm N° ELEMENTI: 6

S Vetro satinato

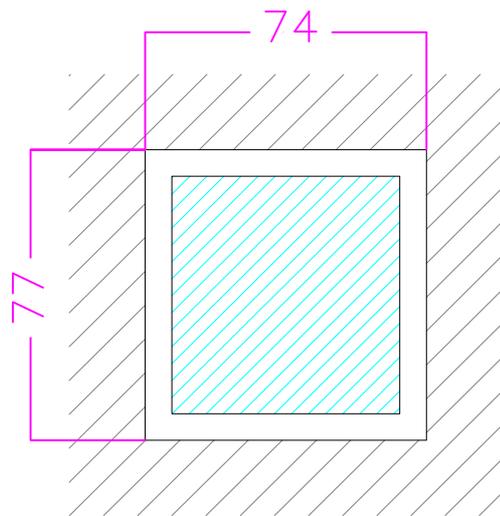




PORTA-FINESTRA A SINGOLO BATTENTE IN ALLUMINIO
TAGLIO TERMICO DOPPIO VETRO BASSO EMISSIVO
3+3/15/3+3 mm
DIMENSIONI 118X250 cm N° ELEMENTI: 4

(S) Vetro satinato

(M) Maniglione antipanico

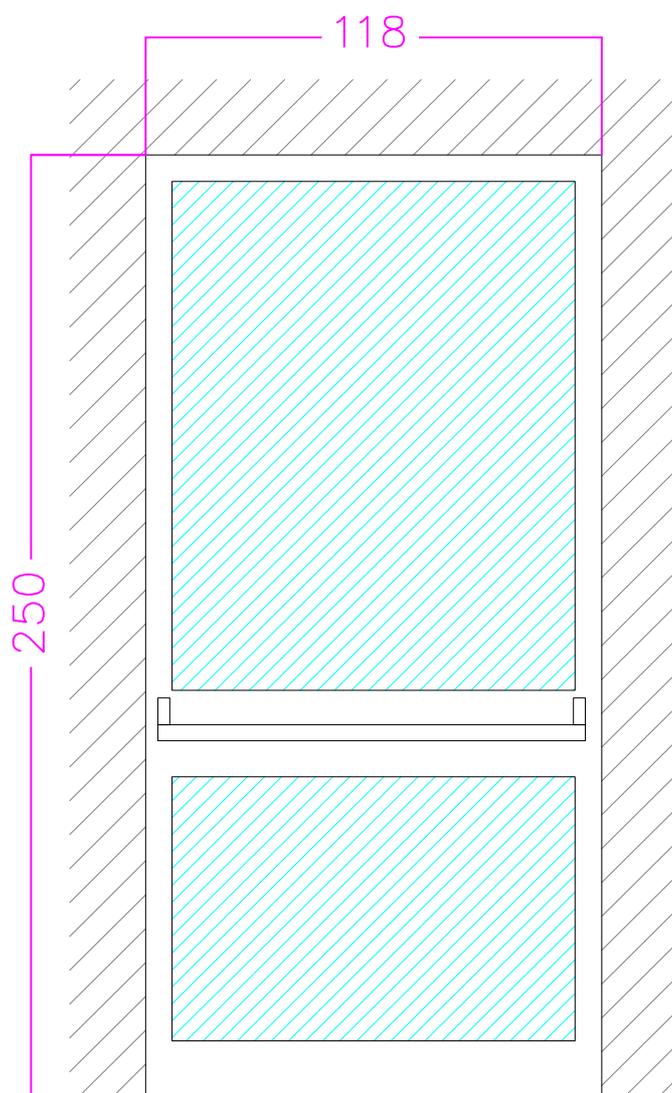




PORTA-FINESTRA A DOPPIO BATTENTE IN ALLUMINIO
TAGLIO TERMICO DOPPIO VETRO BASSO EMISSIVO
3+3/15/3+3 mm
DIMENSIONI 156X245 cm N° ELEMENTI: 1

S Vetro satinato

M Maniglione antipanico

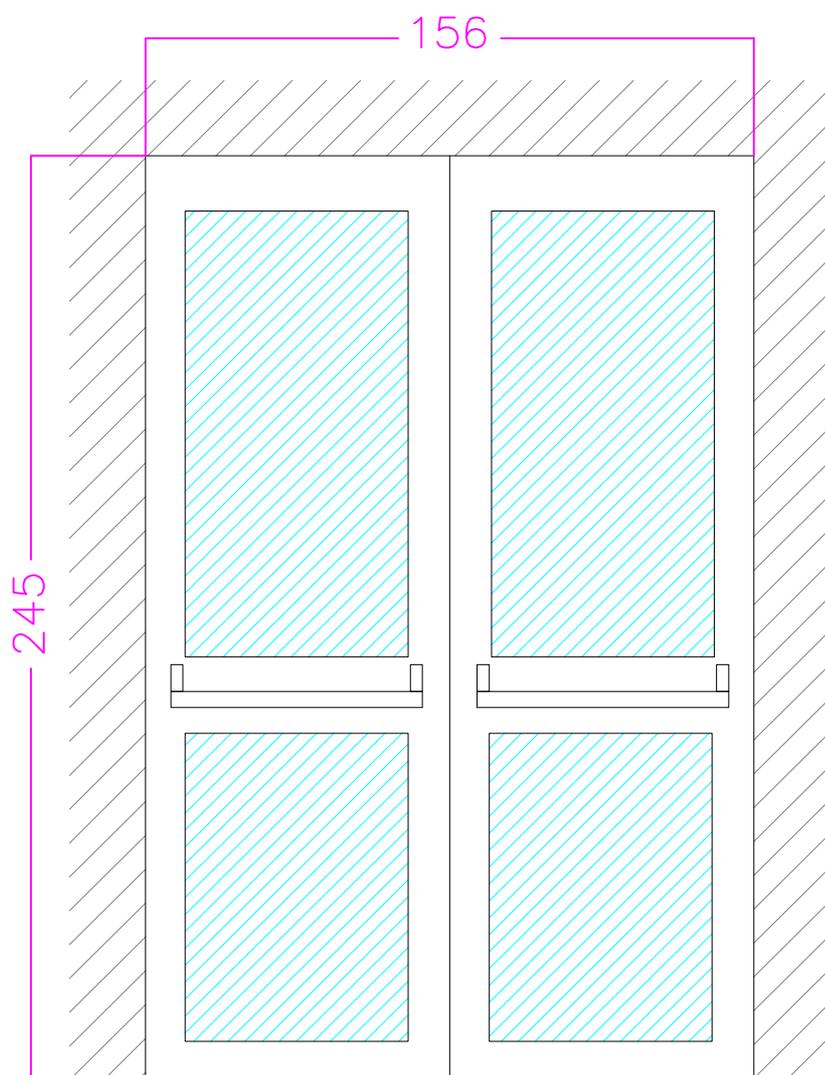




PORTA-FINESTRA A SINGOLO BATTENTE IN ALLUMINIO
TAGLIO TERMICO DOPPIO VETRO BASSO EMISSIVO
3+3/15/3+3 mm
DIMENSIONI 100X240 cm N° ELEMENTI: 1

(S) Vetro satinato

(M) Maniglione antipanico

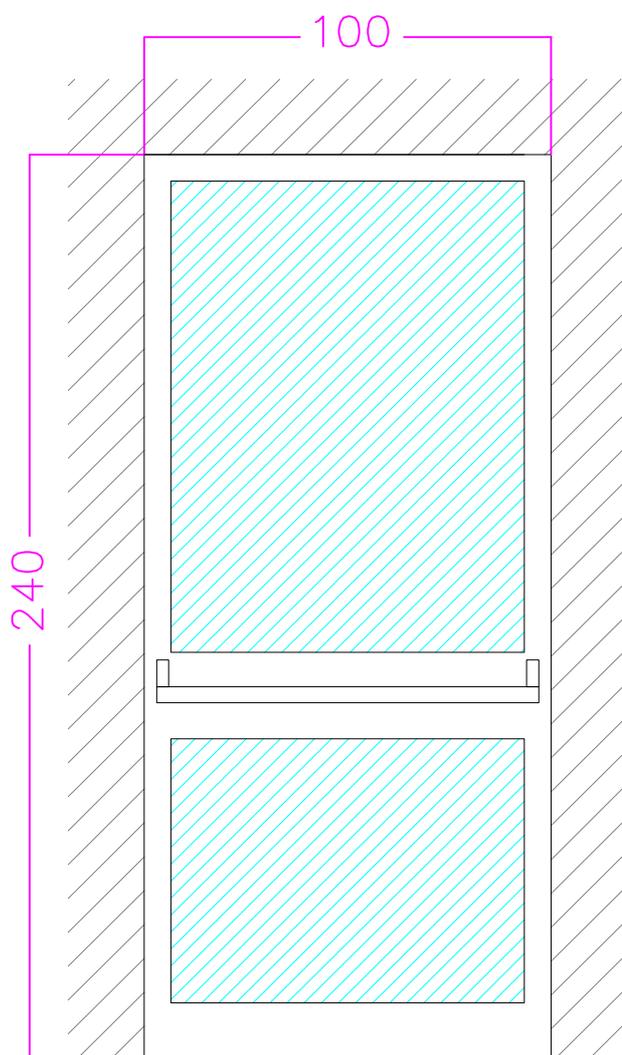

W10

FINESTRA A VASISTAS CON APERTURA AUTOMATICA
IN PVC DOPPIO VETRO BASSO EMISSIVO


3+3/15/3+3 mm

DIMENSIONI 138X138 cm

N° ELEMENTI: 10

R Vetrata con pellicola riflettente

AA Apertura automatizzata

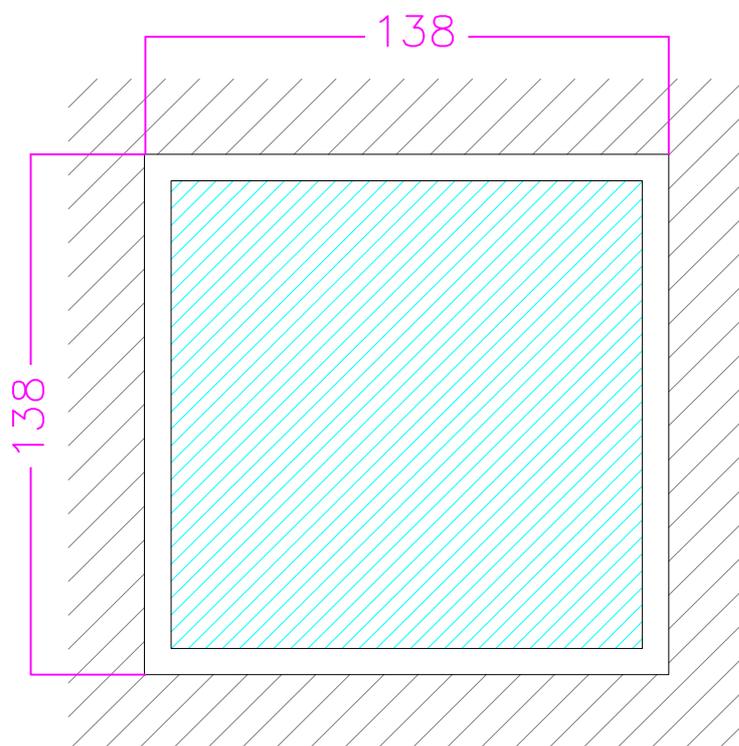

NOTA 1

I SERRAMENTI SONO IN PVC E ALLUMINIO COMPLETI DI VETROCAMERA 3+3/15/3+3 BASSO EMISSIVO CON MARCATURA CE CON VALORE DI TRASMITTANZA TOTALE DEL SERRAMENTO MINORE/UGUALE A 1,30 W/m²K. TUTTI I SERRAMENTI SONO DOTATI DI TAGLIO TERMICO.

NOTA 2

LE DIMENSIONI INDICATE NEL PRESENTE ELABORATO GRAFICO DOVRANNO ESSERE VERIFICATE IN LOCO DALL'APPALTATORE PRIMA DELLA COSTRUZIONE DEGLI INFISSI. EVENTUALI DIFFORMITA' E CONSEGUENTI INCOMPATIBILITA' DI POSA DOVUTE ALLA MANCATA ESECUZIONE DI QUANTO SOPRA, SARANNO IMPUTATE TOTALMENTE ALL'APPALTATORE.

NOTA 3

TUTTI I SERRAMENTI DOVRANNO ESSERE CERTIFICATI SECONDO LA NORMATIVA UNI EN 12600 ED ADATTI PER L'INSTALLAZIONE IN PUBBLICI EDIFICI. EVENTUALI MODIFICHE CHE SI RENDESSERO NECESSARIE RISPETTO AI PROFILI ED ALLE APERTURE INDICATE NEL PRESENTE ELABORATO GRAFICO, SARANNO CONCORDATE CON LA DIREZIONE LAVORI E L'AMMINISTRAZIONE COMUNALE E NON SOGGETTE AD AUMENTO DI PREZZO.

NOTA 4

TUTTI I SERRAMENTI IDENTIFICATI CON I CODICI "W1,W2,W3,W4,W5,W6,W7,W8,W9" DOVRANNO ESSERE FORNITI IN OPERA DOTATI DI VETROCAMERA CON SATINATURA.


NOTA 5

I SERRAMENTO IDENTIFICATI CON I CODICI "W2,W4,W7,W8,W9" DOVRANNO ESSERE FORNITI IN OPERA DOTATI DI APPOSITO SISTEMA DI APERTURA A SPINTA CON MANIGLIONE ANTIPANICO.

NOTA 6


TUTTI I SERRAMENTI IDENTIFICATI CON I CODICI "W10" DOVRANNO ESSERE FORNITI IN OPERA DOTATI DI PELLICOLA RIFLETTENTE.

NOTA 8

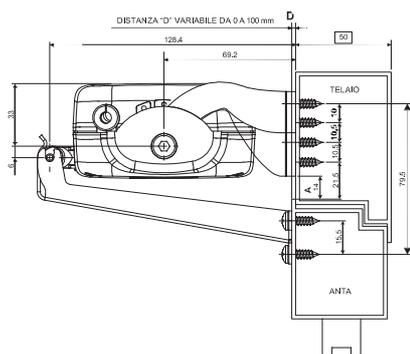

TUTTI I SERRAMENTI IDENTIFICATI CON IL CODICE "W10", POSIZIONATI IN ALTO SUI PROSPETTI E NON RAGGIUNGIBILI PER L'APERTURA MANUALE, DOVRANNO ESSERE FORNITI IN OPERA DOTATI DI AUTOMAZIONE A CATENA PER L'APERTURA DEI SERRAMENTI A VASISTAS.

PIANTA PIANO TERRENO
Scala 1:100

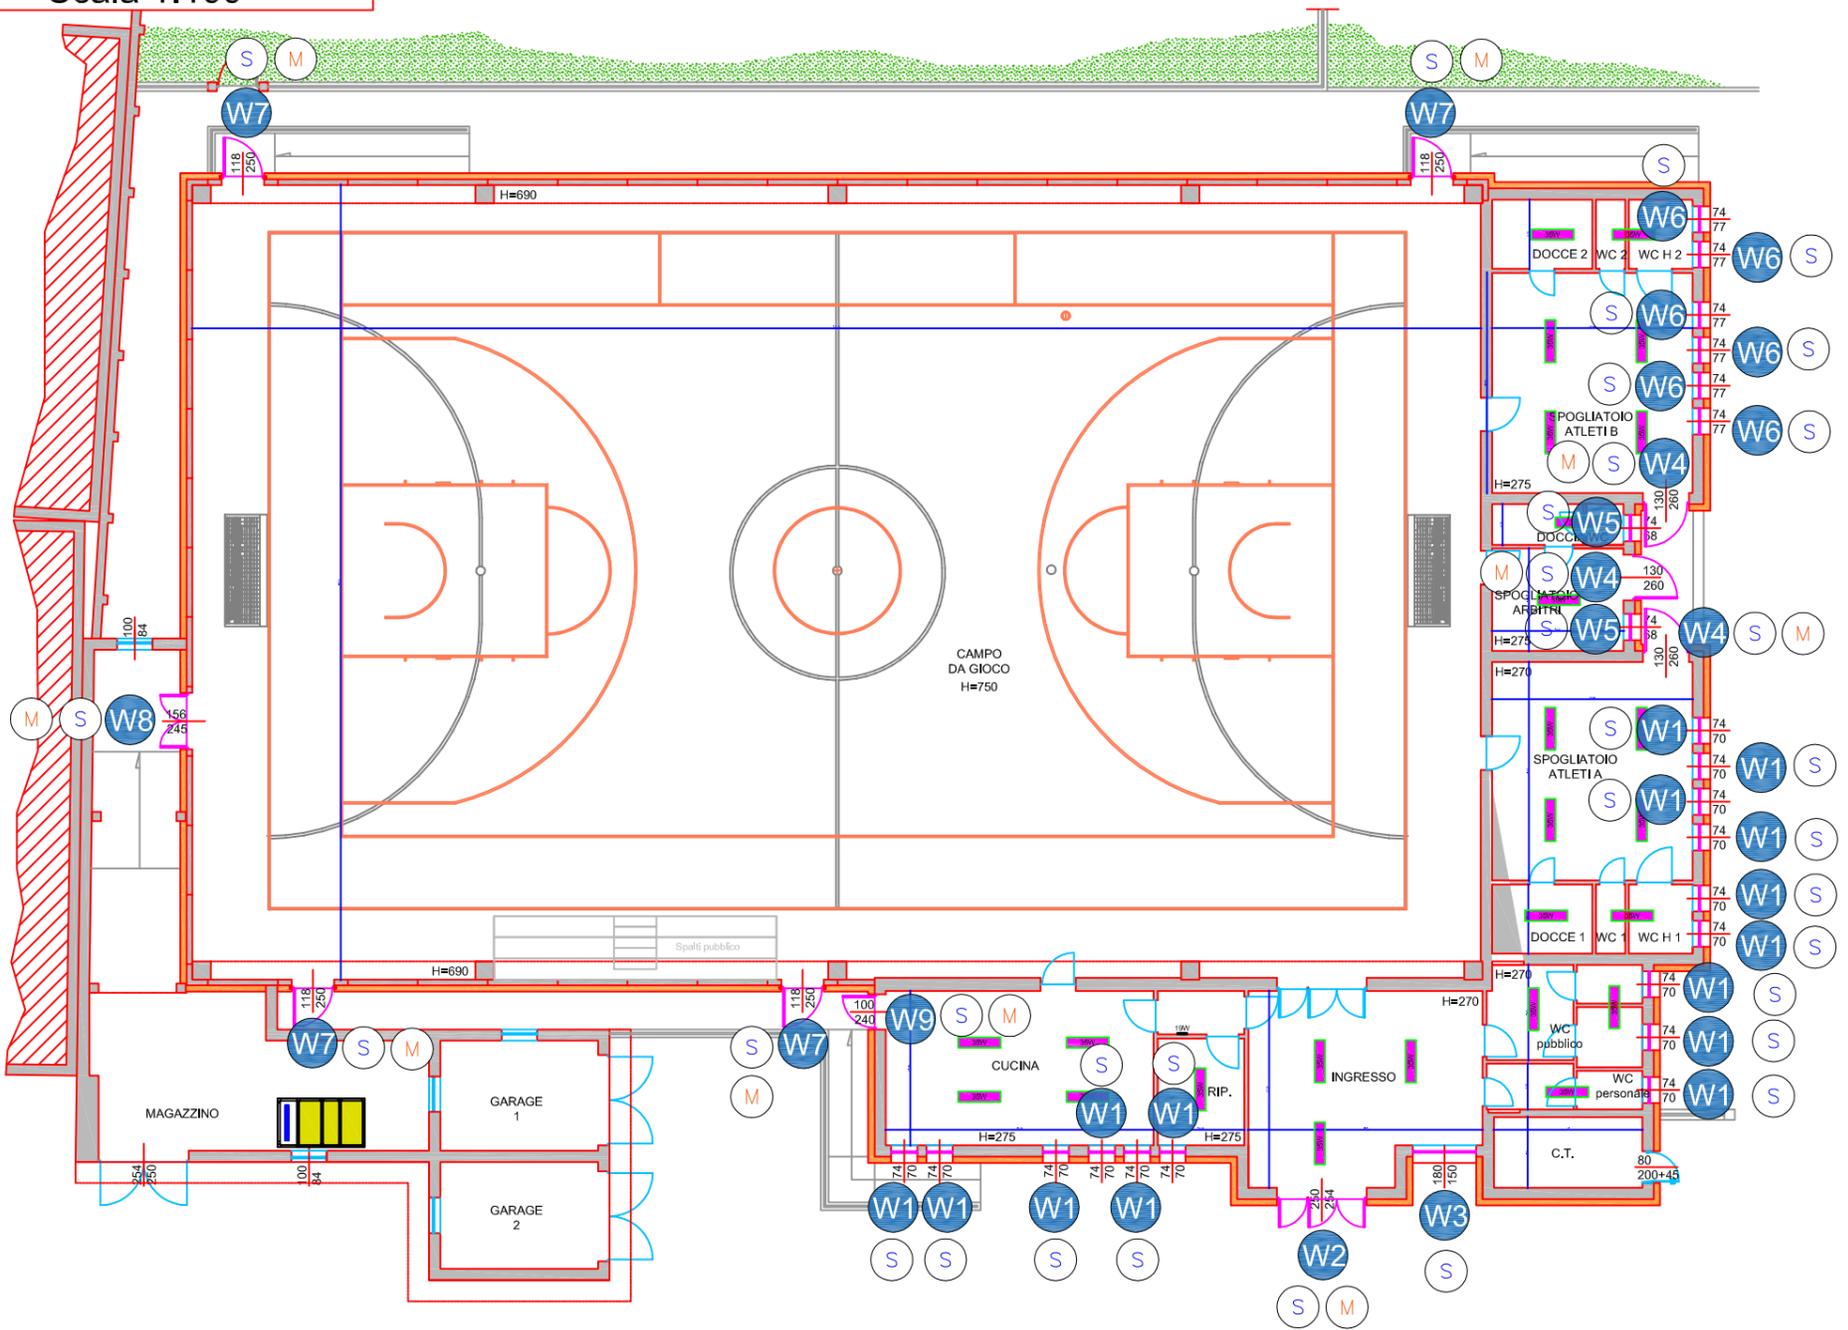

PIANTA QUOTA +5,0 m
Scala 1:100

